


Maßnahmenplan Blatt - Externe Maßnahmen E1 und E2

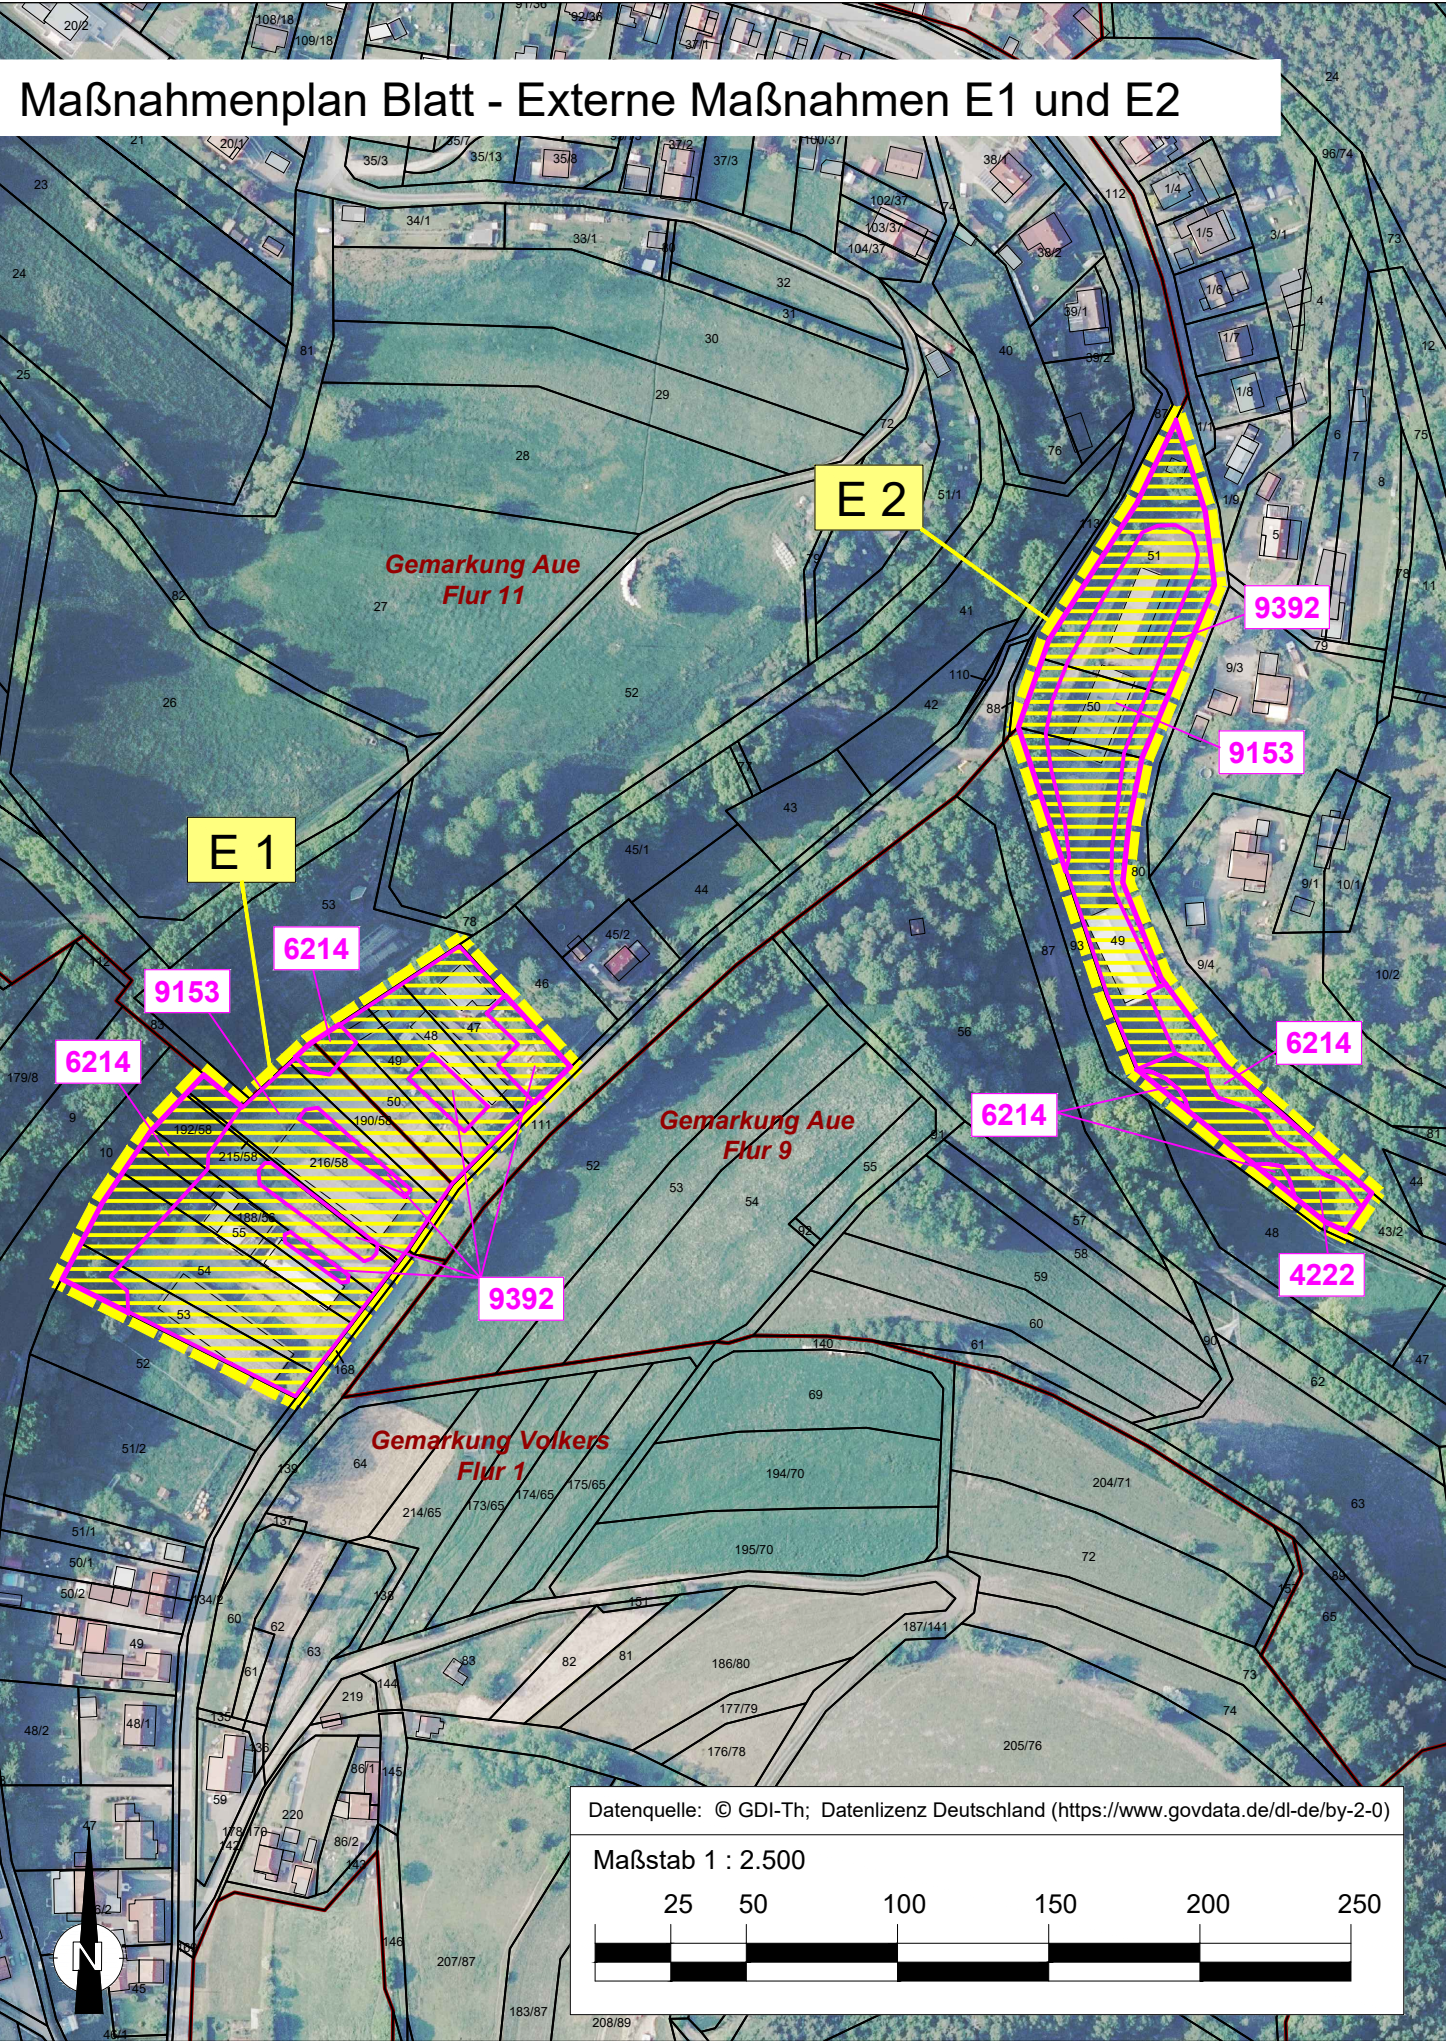

LEGENDE

- Ersatzmaßnahme

E 1

E 2

Flurgrenze


50

Flurstück/ Flurstücksnummer
- Planung

Entwicklung naturnaher Laubmischwald

Bestand

- 4222
- 6214
- 9153
- 9392
- Mesophiles Grünland, frisch bis mäßig trocken
- Sonstiges naturnahes Feldgehölz / Waldrest
- Agrargenossenschaften, ehemalige LPG
- Ruderalflur auf anthropogenen veränderten Standorten in Ortslagen (Stadt- und Dorfbrache), an Gewerbe- oder Industriestandorten

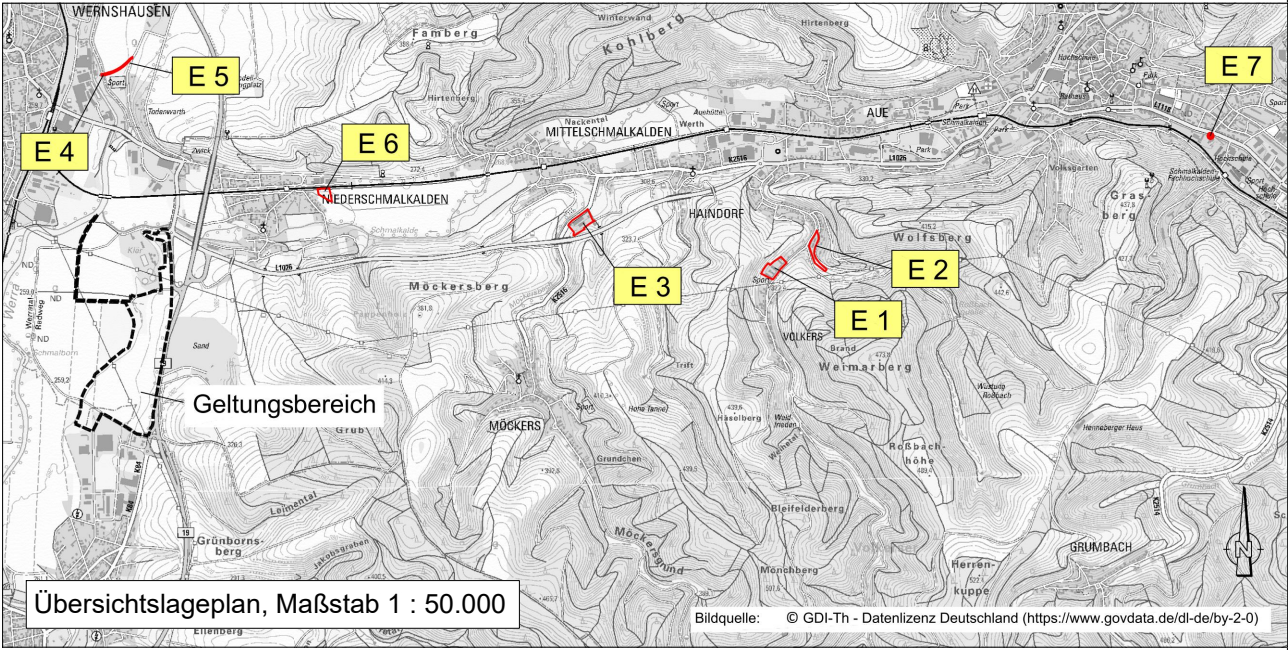

Auftraggeber: STADT SCHMALKALDEN Altmarkt 1 98574 Schmalkalden		Planverfasser: KGS PLANUNGSBÜRO HELK GmbH Kupferstraße 1, 99441 Schmalkalden Tel.: 036453/865-0, Fax: 036453/86515	
Projekt: Bebauungsplan "Interkommunales Gewerbe- und Industriegebiet Schmalkalden/Schwallungen"	Proj.- Nr.: 4459		bearbeitet : Dipl.- Ing. I. Kahlenberg Dipl.- Ing. A. Hölzer
	Maßstab: 1 :2.500		gezeichnet: G. Arnold
Zeichnung: Maßnahmenplan der externen Maßnahmen E1 und E2		Planstand: Vorentwurf	Bearbeitungsstand: Mai 2025