




LEGENDE

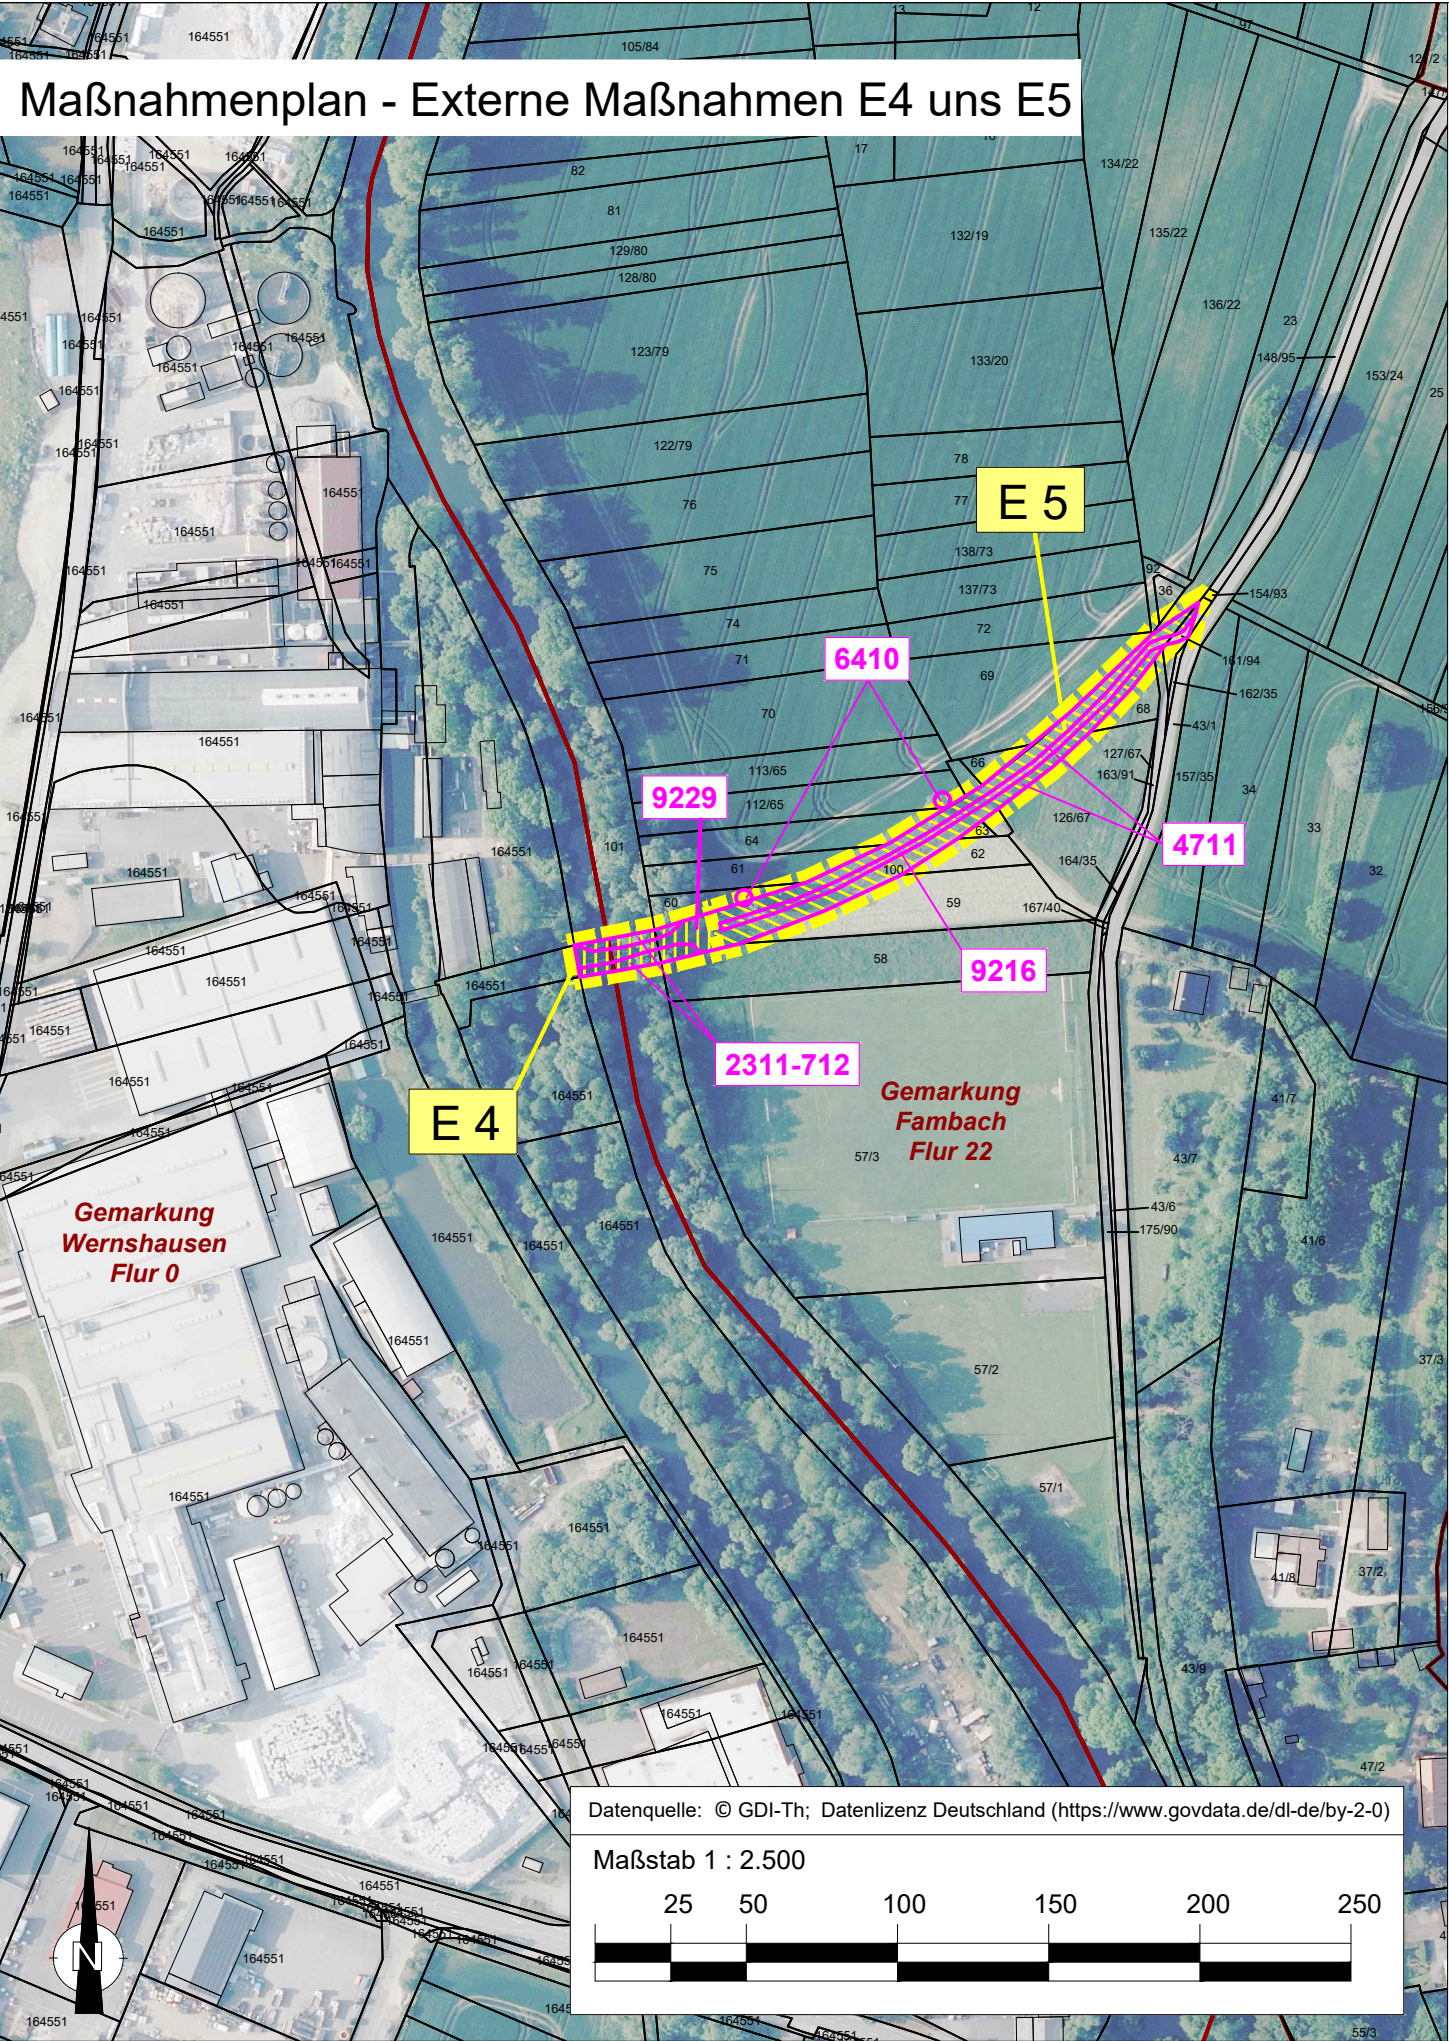

Ersatzmaßnahme

E 4

Rückbau und Rekultivierung alte Werra-
brücke östlich Wernshausen

E 5

Rückbau und Rekultivierung Dammbau-
werk der ehemaligen Trusetalbahn



Flurgrenze



Flurstück/ Flurstücksnummer

Bestand



2311-712 Naturnaher, strukturreicher Fluss

4711

Grasreiche, ruderaler Säume frischer Standorte

6410

Laubbaum

9216

Wirtschaftswege, Fuß- und Radwegw (versiegelt)

9229

sonstige Bahnflächen


Planung



Entwicklung naturnaher, strukturreicher
Fluss mit naturnahem Ufergehölz (E4)



Mesophiles Grünland,
frisch bis mäßig feucht (E5)

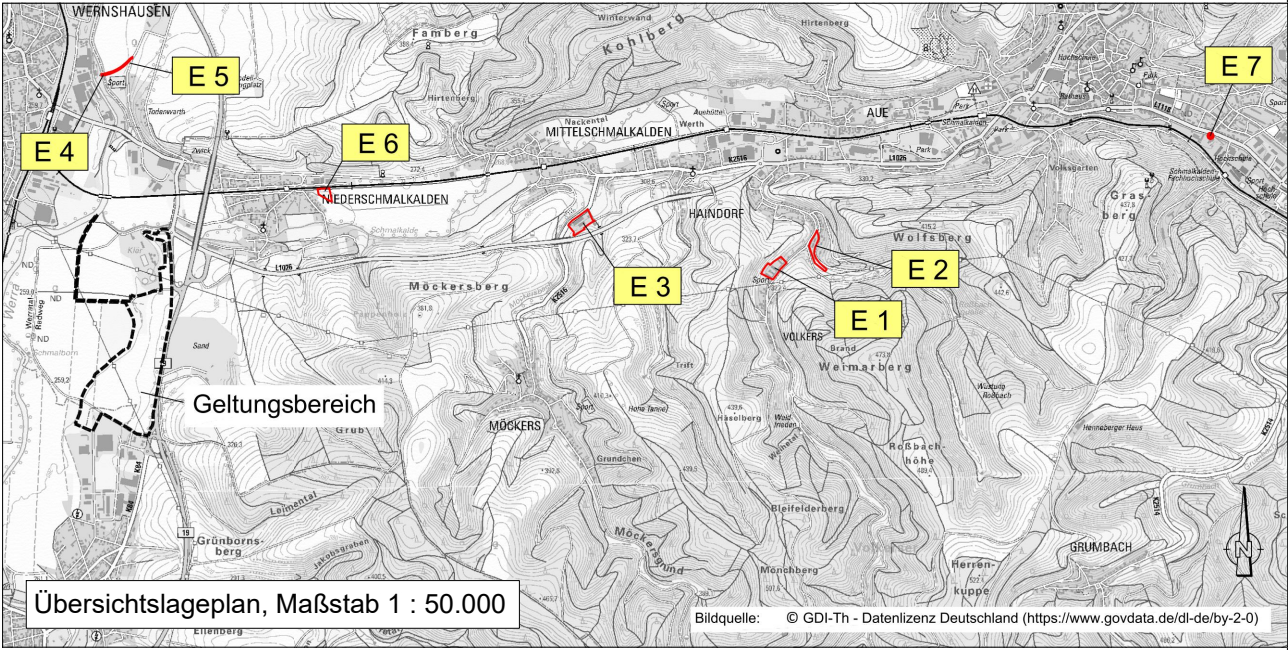

Auftraggeber:

STADT SCHMALKALDEN

Altmarkt 1

98574 Schmalkalden

Planverfasser:

KGS PLANUNGSBÜRO HELK GmbH

Kupferstraße 1, 99441 Schmalkalden

Tel.: 036453/865-0, Fax: 036453/86515

Projekt:

**Bebauungsplan
"Interkommunales Gewerbe-
und Industriegebiet
Schmalkalden/Schwallungen"**

Proj.- Nr.:

4459

bearbeitet :

Dipl.- Ing. I. Kahlenberg
Dipl.- Ing. A. Hölzer

Maßstab:

1 : 2.500

gezeichnet:

G. Arnold

Zeichnung:

Maßnahmenplan der externen Maßnahmen E4 und E5

Planstand:

Vorentwurf

Bearbeitungsstand:

Mai 2025