


Maßnahmenplan - Externe Maßnahme E6



LEGENDE

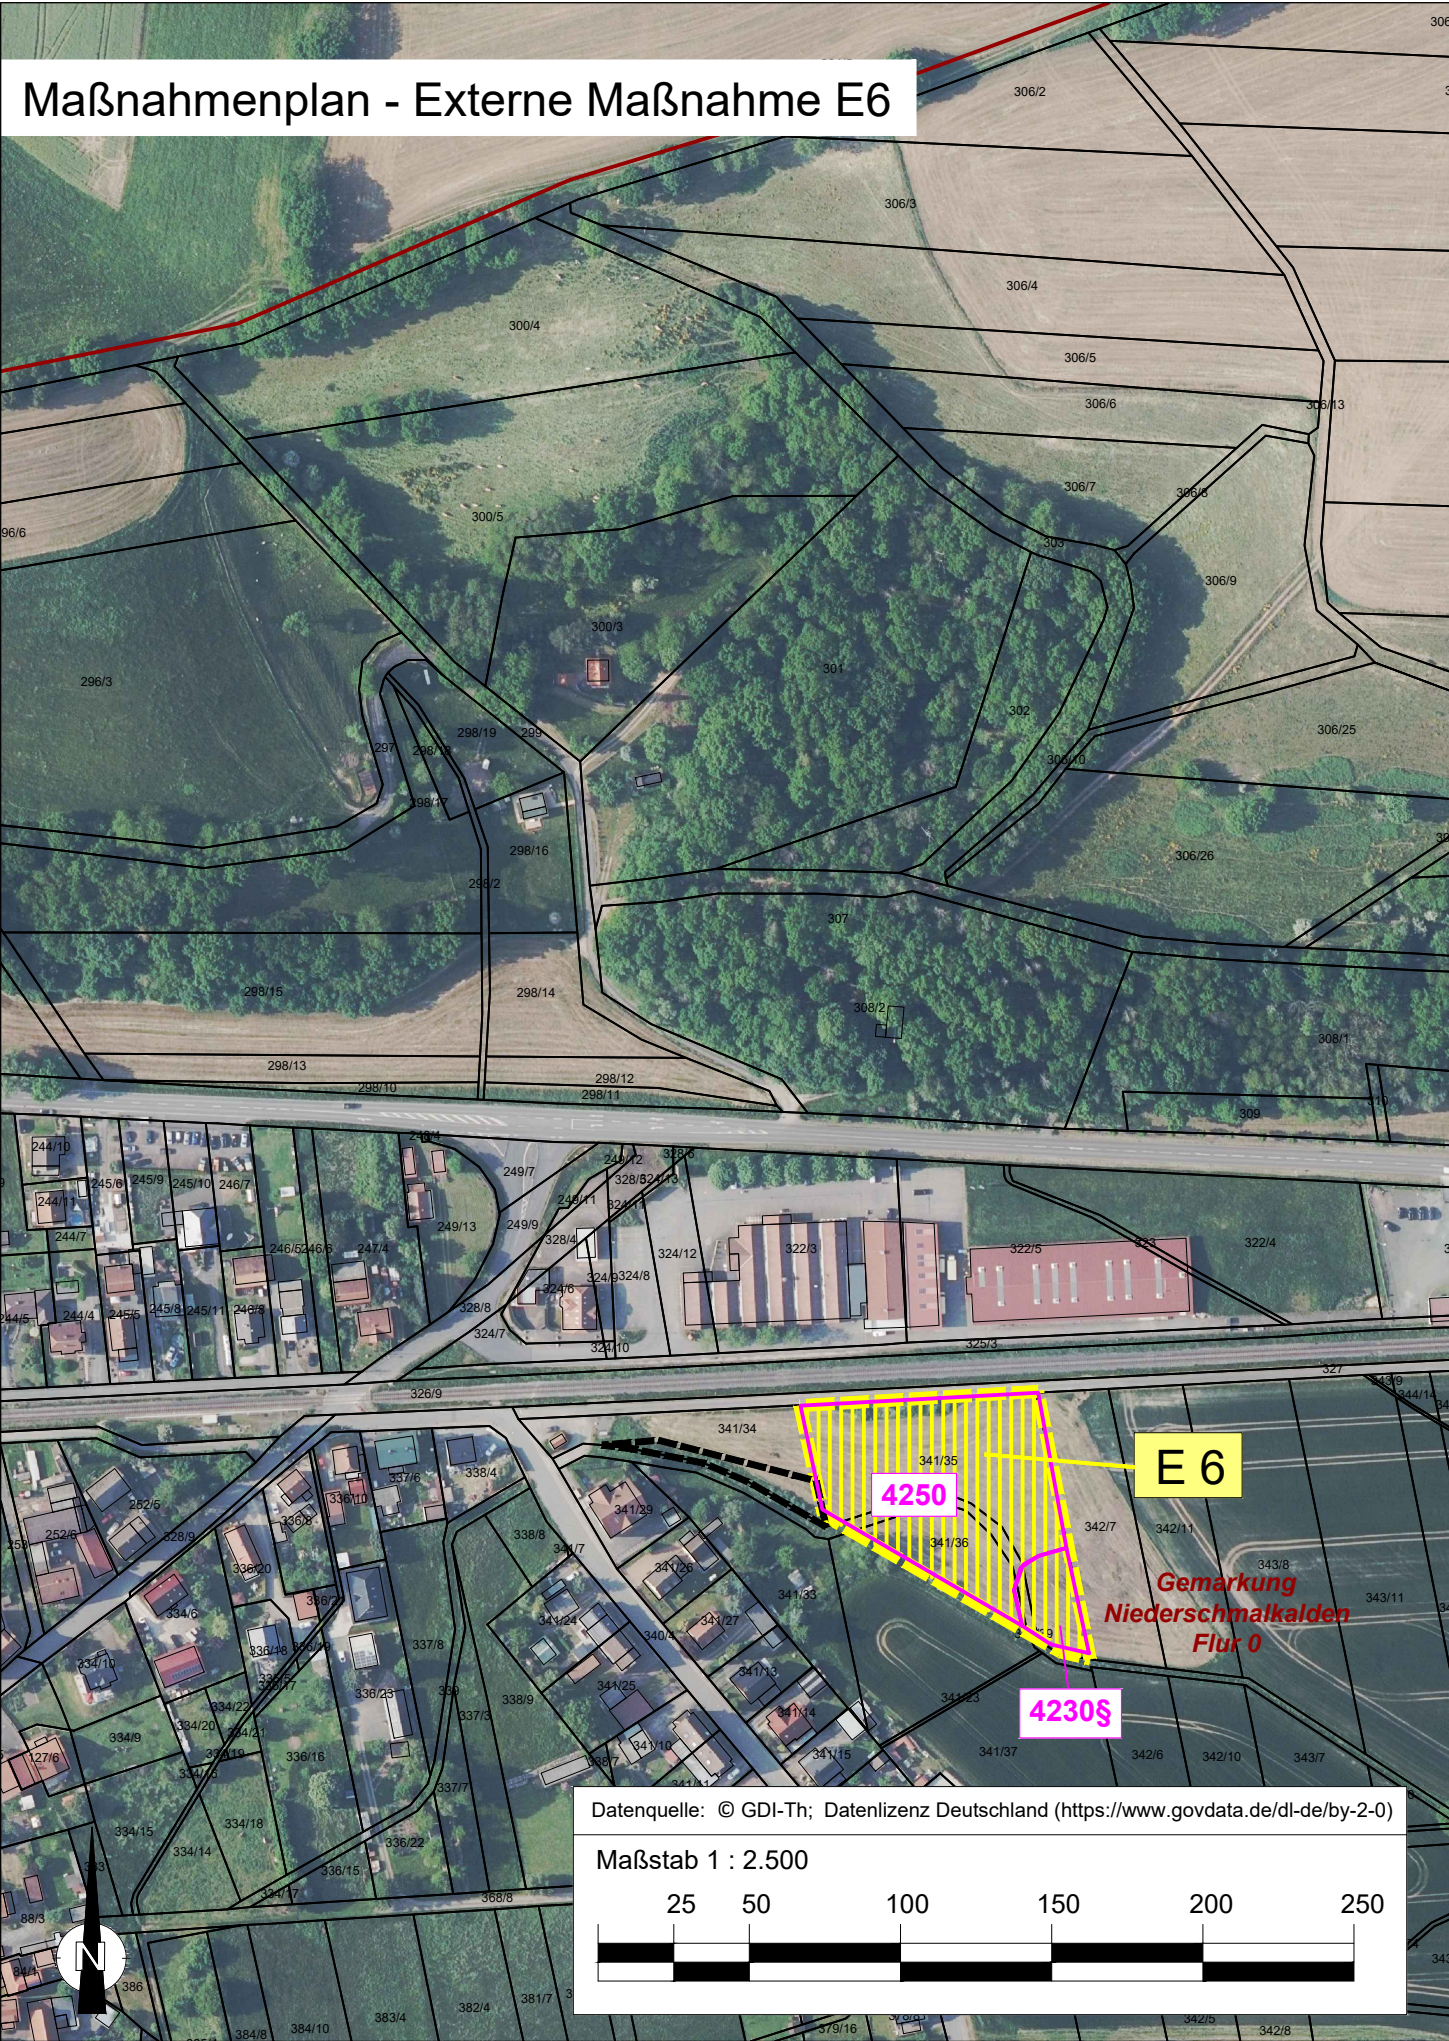

Ersatzmaßnahme

E 6

Extensivgrünland Niederschmalkalden



Maßnahme der TEN (symbolische Darstellung)



Flurgrenze



Flurstück/ Flurstücksnummer

Bestand



4230§ Feucht-/ Nassgrünland, eutroph


4250

Intensivgrünland

Planung



Entwicklung von artenreichen, extensiven Grünlandflächen

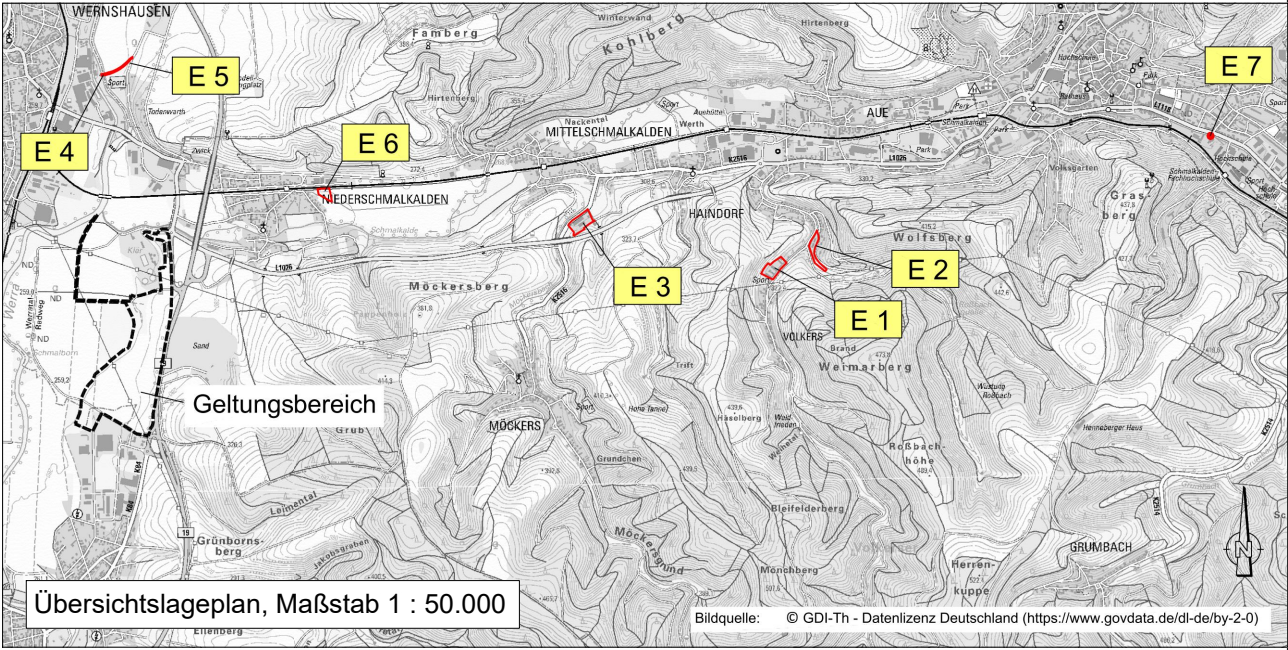

Auftraggeber: STADT SCHMALKALDEN Altmarkt 1 98574 Schmalkalden		Planverfasser: KGS PLANUNGSBÜRO HELK GmbH Kupferstraße 1, 99441 Schmalkalden Tel.: 036453/865-0, Fax: 036453/86515	
Projekt: Bebauungsplan "Interkommunales Gewerbe- und Industriegebiet Schmalkalden/Schwallungen"	Proj.- Nr.: 4459		bearbeitet : Dipl.- Ing. I. Kahlenberg Dipl.- Ing. A. Hölzer
	Maßstab: 1 :2.500		gezeichnet: G. Arnold
Zeichnung: Maßnahmenplan der externen Maßnahme E6		Planstand: Vorentwurf	Bearbeitungsstand: Mai 2025
L:\STÄDTEBAU\Bauleitplanung\Bebauungspläne\Schmalkalden\4459 - BP GE-GI Schmalkalden-Schwallungen\Zeichnungen\§ 4 (1)\Aktuell Maßnahmenblatt E6.dwg			