


Maßnahmenplan - Externe Maßnahme E7



LEGENDE

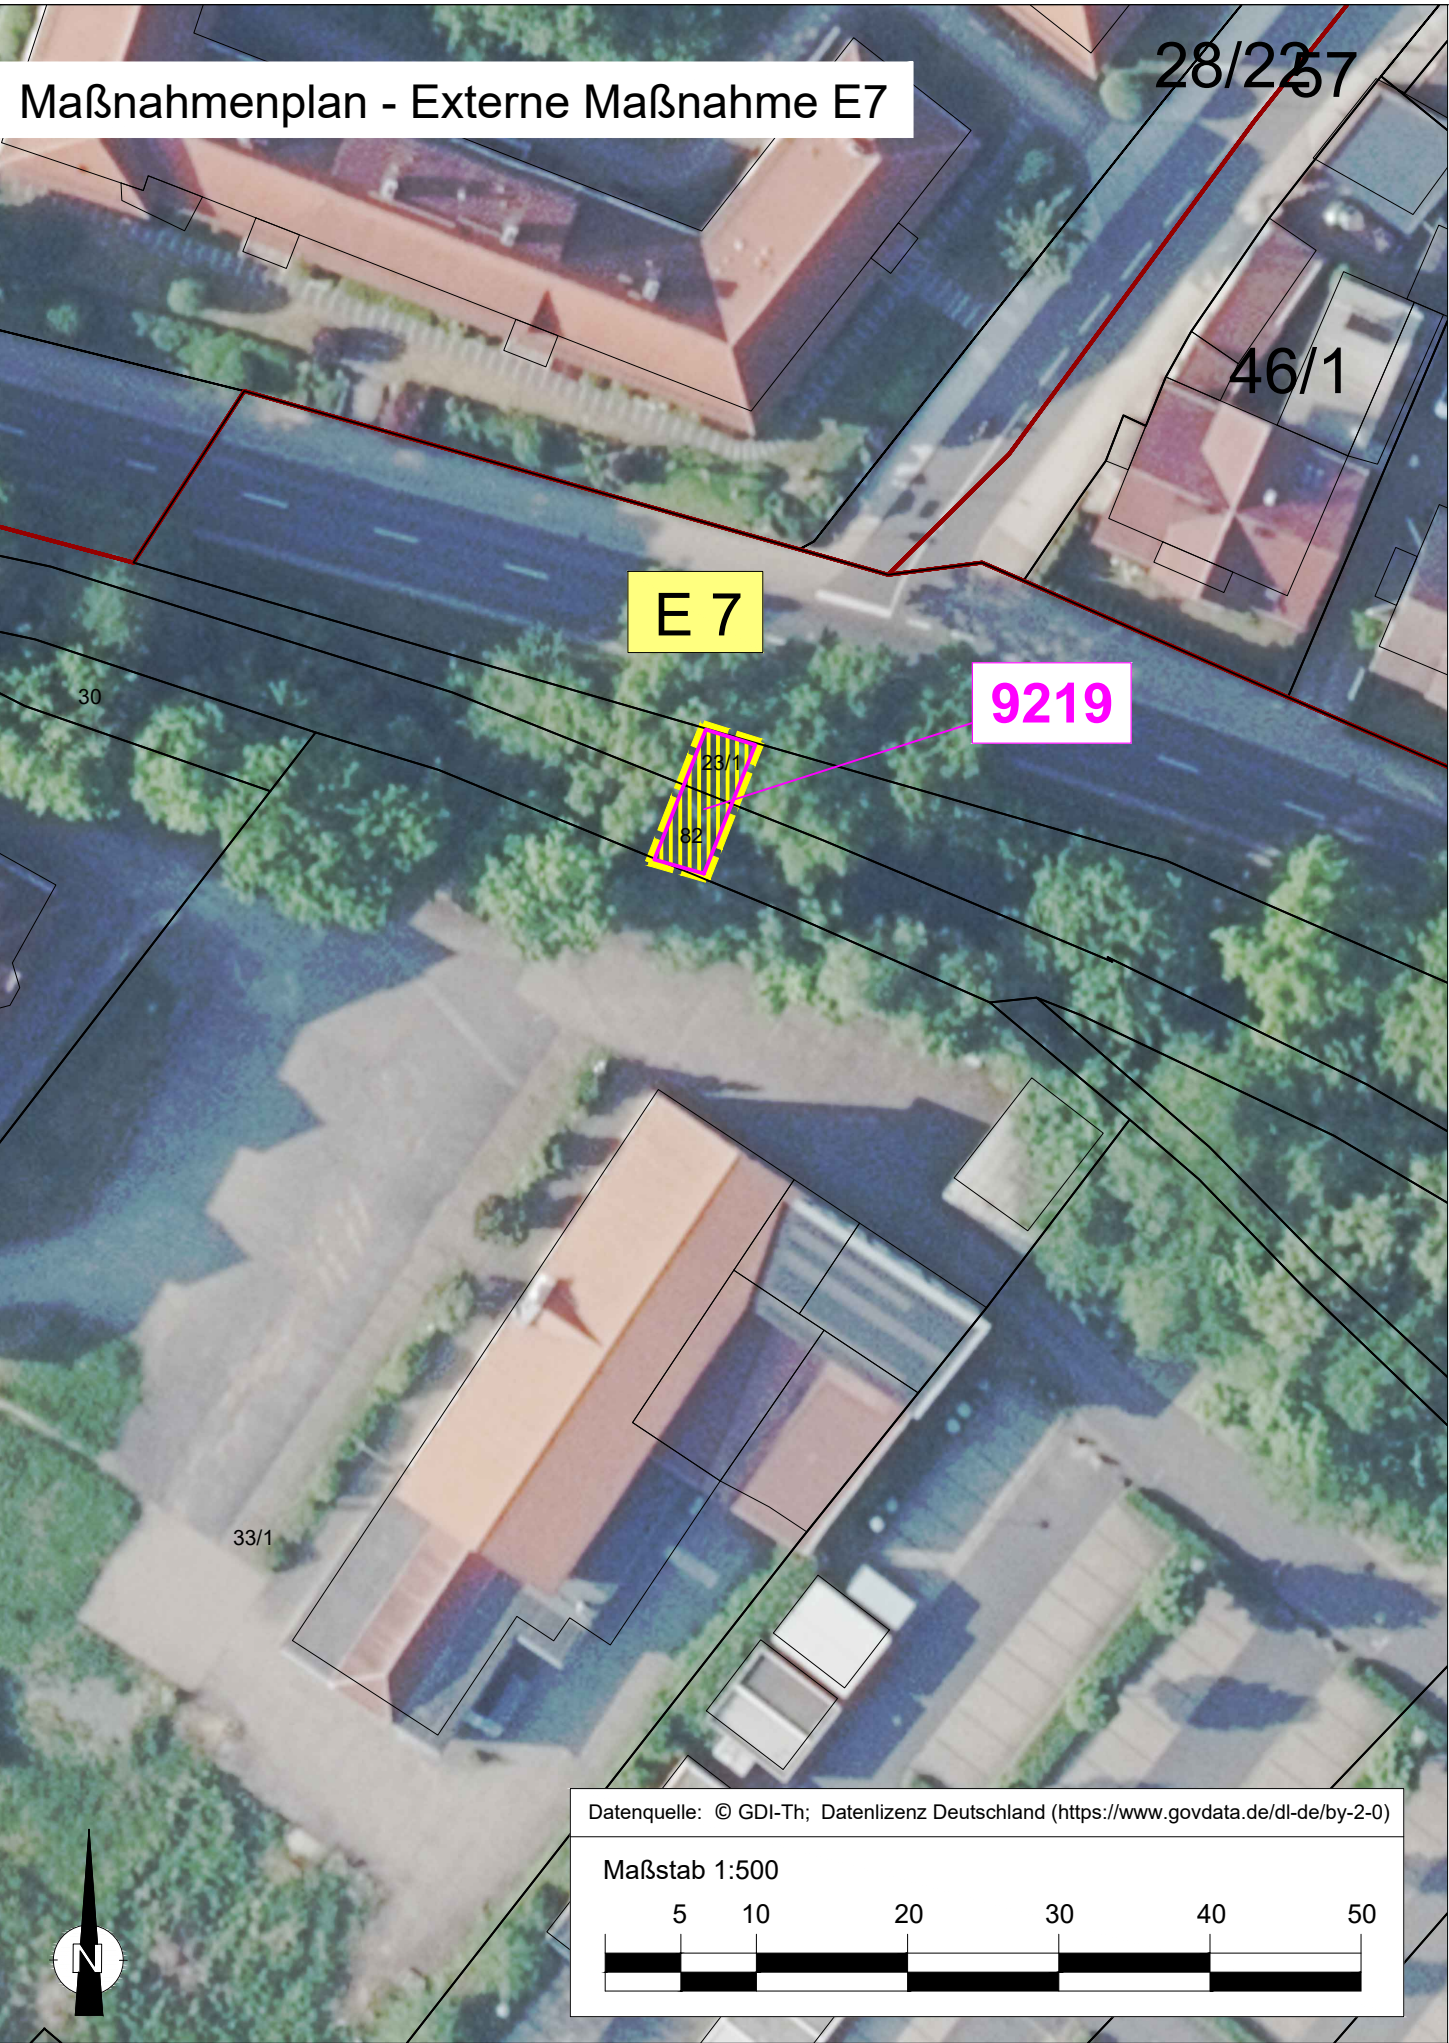

Ersatzmaßnahme

E 7

Rückbau und Rekultivierung
alte Brücke über die Stille



Flurgrenze



Flurstück/ Flurstücksnummer

Bestand




9219 sonstige Straßenverkehrsfläche (alte Brücke)

Planung



Rückbau / naturnahe Profilierung,
Erhaltung vorhandener Gehölze

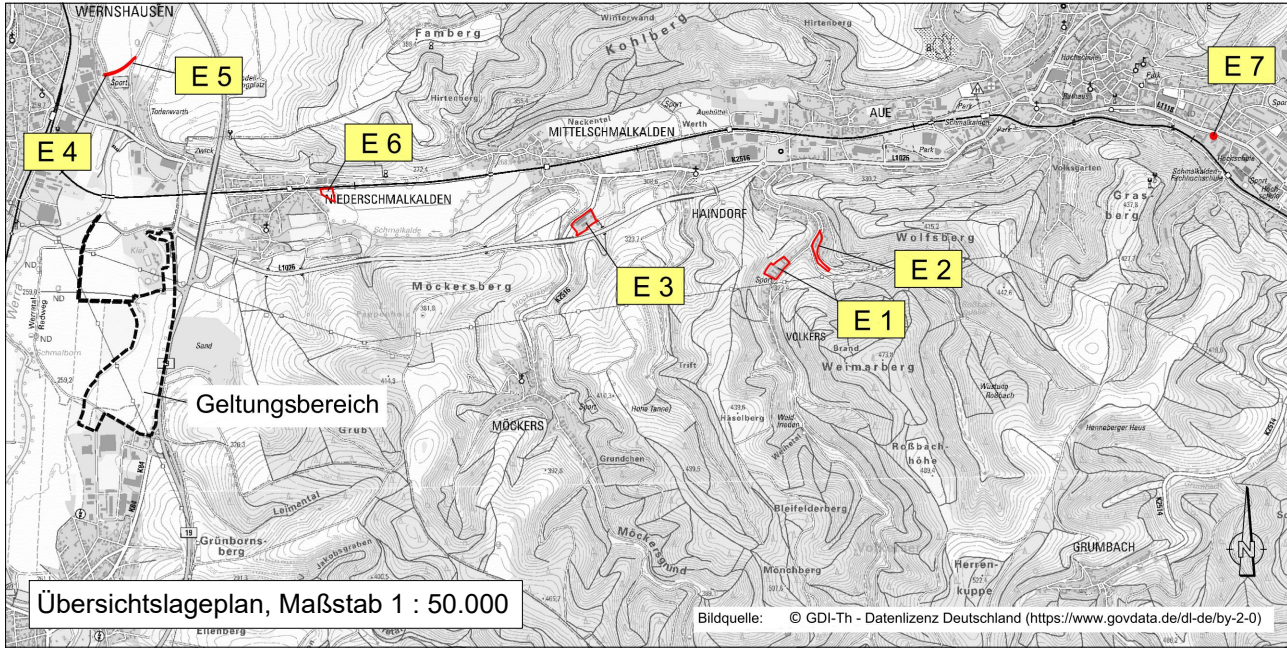

Auftraggeber: STADT SCHALKALDEN Altmarkt 1 98574 Schalkalden		Planverfasser: KGS PLANUNGSBÜRO HELK GmbH Kupferstraße 1, 99441 Schalkalden Tel.: 036453/865-0, Fax: 036453/86515	
Projekt: Bebauungsplan "Interkommunales Gewerbe- und Industriegebiet Schalkalden/Schwallungen"	Proj.- Nr.: 4459		bearbeitet : Dipl.- Ing. I. Kahlenberg Dipl.- Ing. A. Hölzer
	Maßstab: 1 :500		gezeichnet: G. Arnold
Zeichnung: Maßnahmenplan der externen Maßnahme E7		Planstand: Vorentwurf	Bearbeitungsstand: Mai 2025
L:\STÄDTEBAU\Bauleitplanung\Bebauungspläne\Schalkalden\4459 - BP GE-GI Schalkalden-Schwallungen\Zeichnungen\§ 4 (1)\Aktuell Maßnahmenblatt E7.dwg			