


Maßnahmenplan - Externe Maßnahme E8

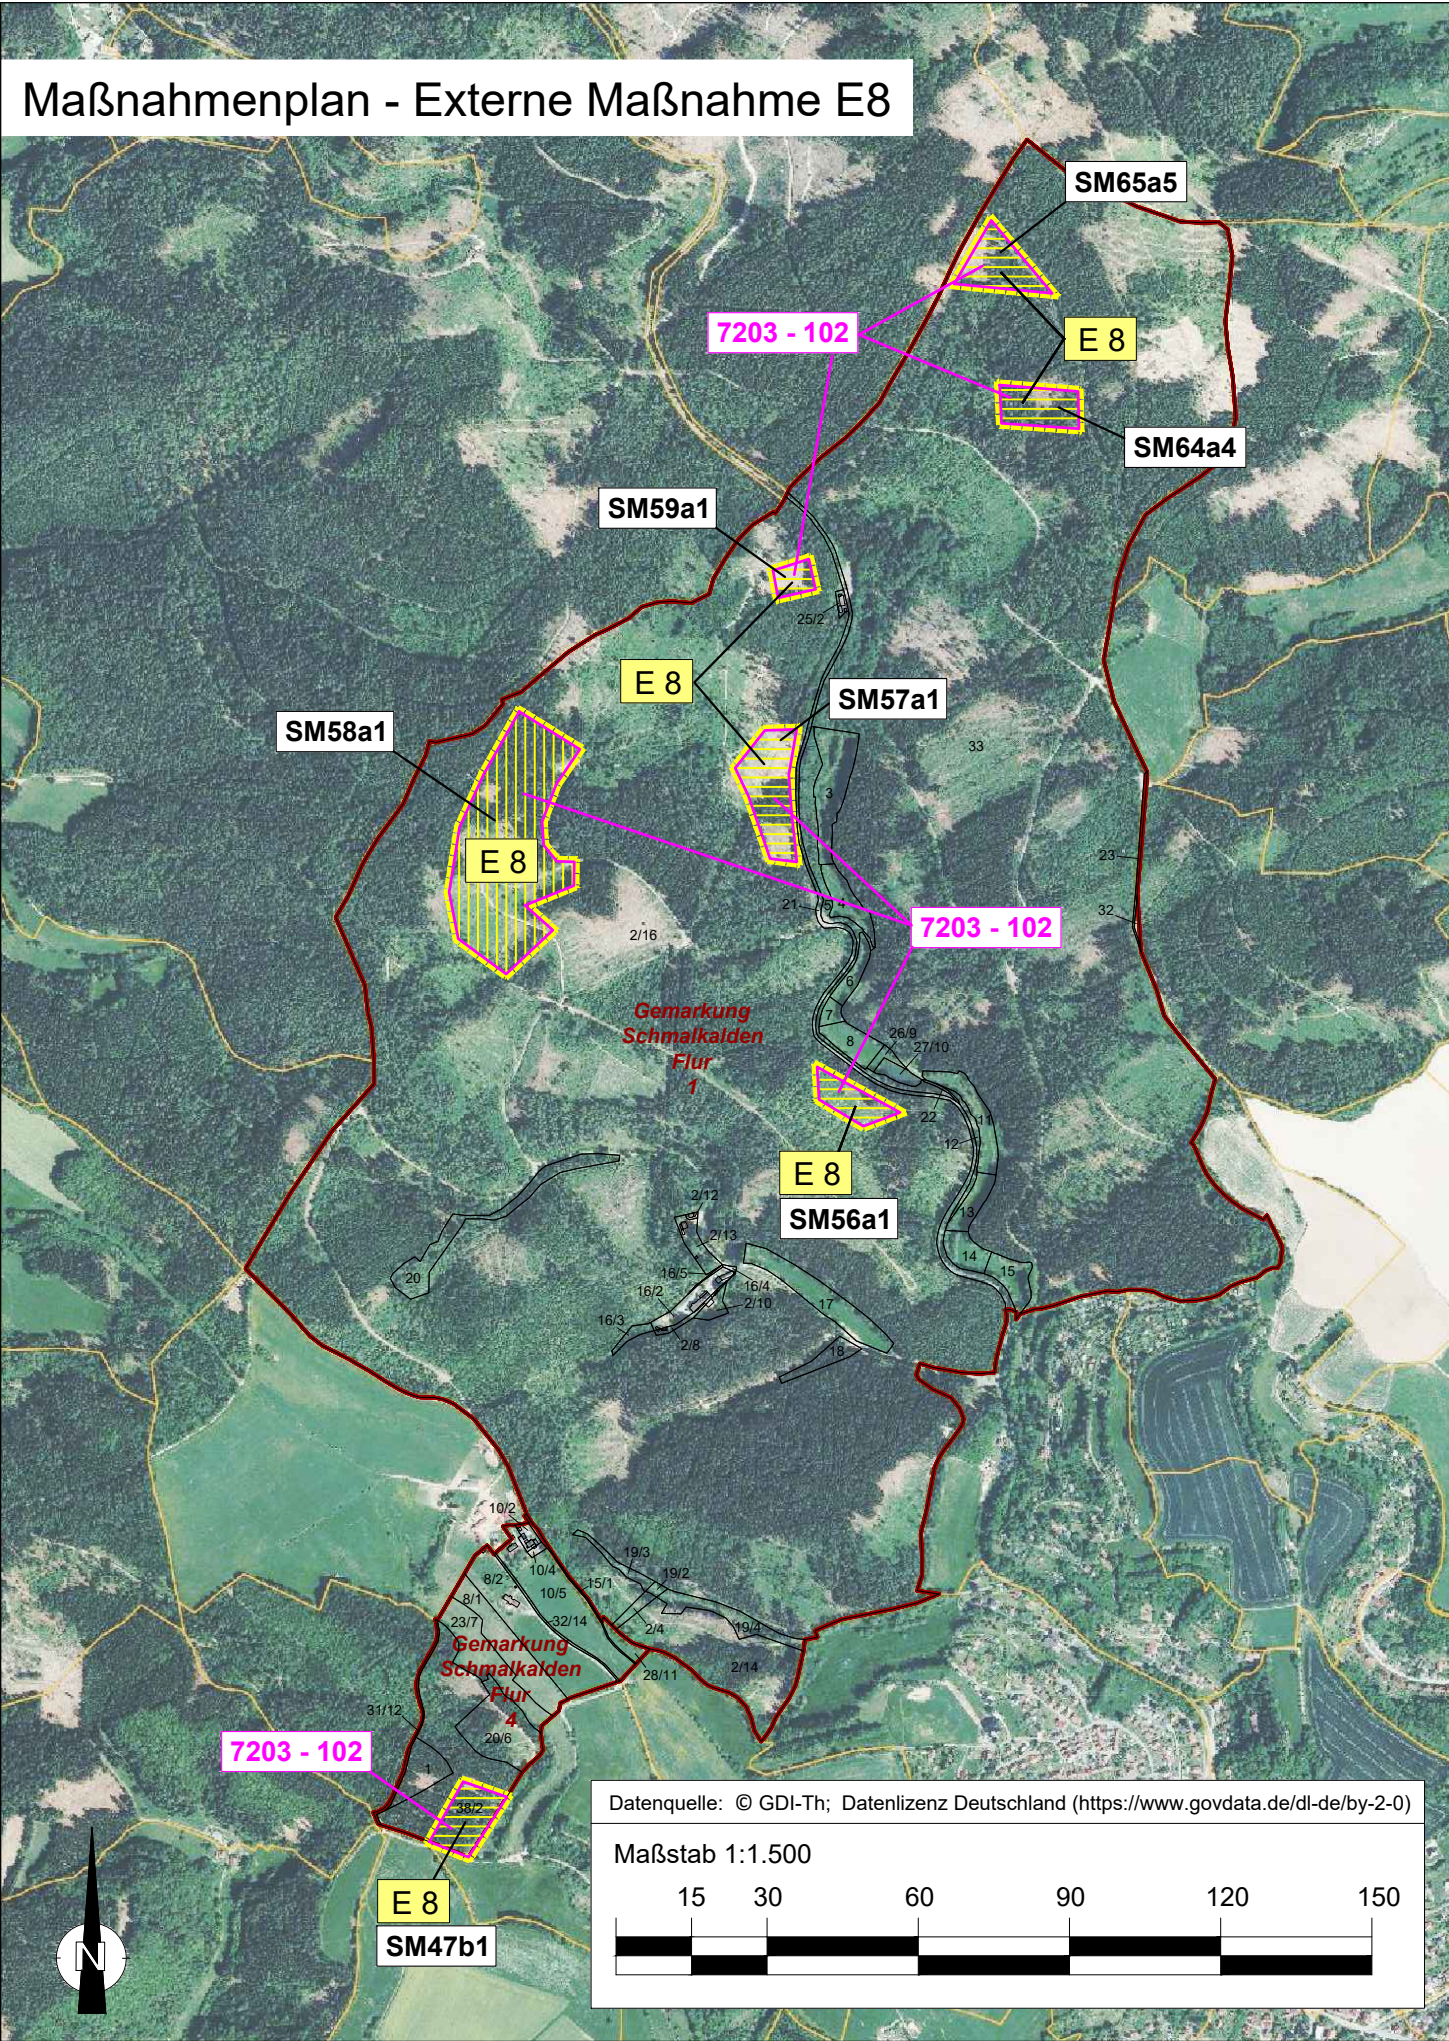


LEGENDE

- Ersatzmaßnahme
- E 8** Waldumbau Stadtwald Schmalkalden
- Flurgrenze
- 33 Flurstück/ Flurstücksnummer
- SM58a1** Teilfläche in forstlicher Abteilung
- Bestand**
7203 - 102 Kulturbestimmter Fichtenwald auf frischen bis trockenen Standorten

Entwicklung artenreicher Laub- MischwaldEntwicklung artenreicher Laub- Nadel- Mischwald

Planung

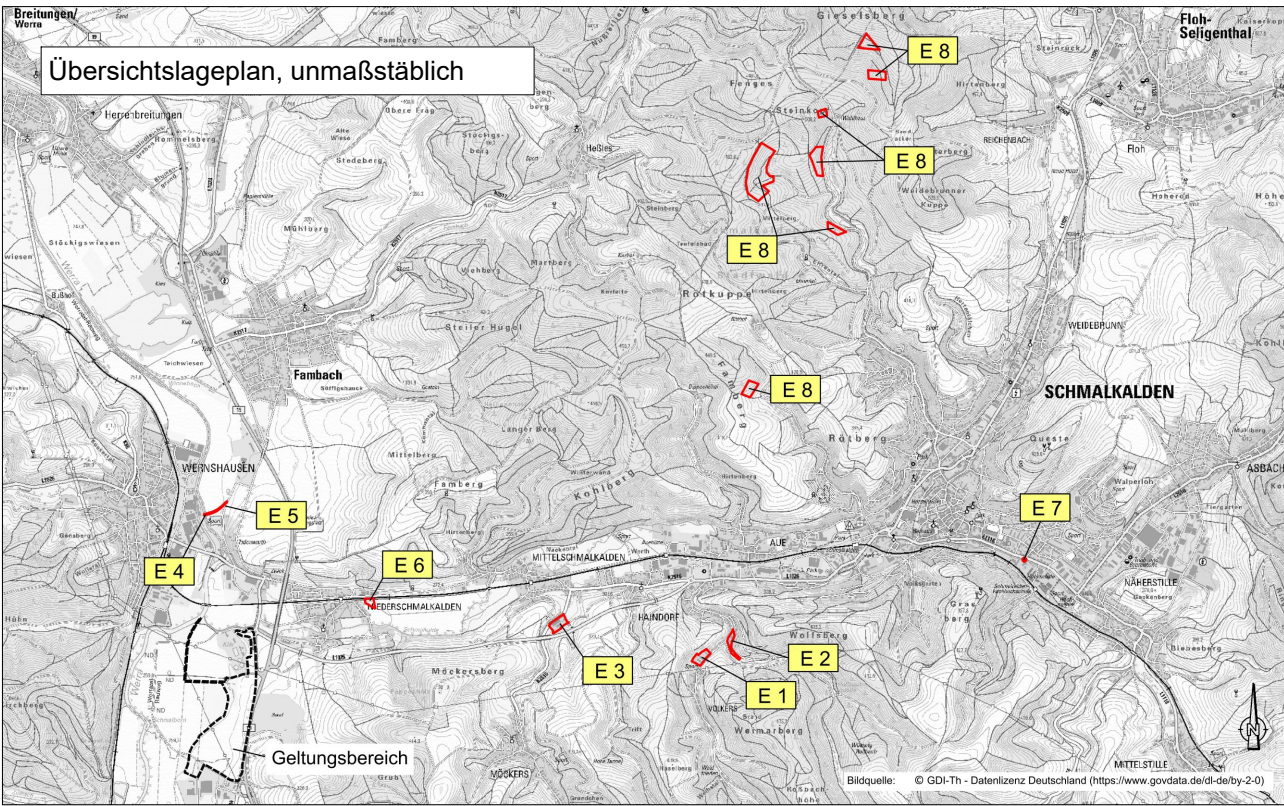

Auftraggeber: STADT SCHMALKALDEN Altmarkt 1 98574 Schmalkalden		Planverfasser: KGS PLANUNGSBÜRO HELK GmbH Kupferstraße 1, 99441 Schmalkalden Tel.: 036453/865-0, Fax: 036453/86515	
Projekt: Bebauungsplan "Interkommunales Gewerbe- und Industriegebiet Schmalkalden/Schwallungen"	Proj.- Nr.: 4459		bearbeitet : Dipl.- Ing. I. Kahlenberg Dipl.- Ing. A. Hölzer
	Maßstab: 1 : 1.500		gezeichnet: G. Arnold
Zeichnung: Maßnahmenplan der externen Maßnahme E8		Planstand: Vorentwurf	Bearbeitungsstand: Mai 2025
L:\STÄDTEBAU\Bauleitplanung\Bebauungspläne\Schmalkalden\4459 - BP GE-GI Schmalkalden-Schwallungen\Zeichnungen\§ 4 (1)\Aktuell Maßnahmenblatt E8.dwg			