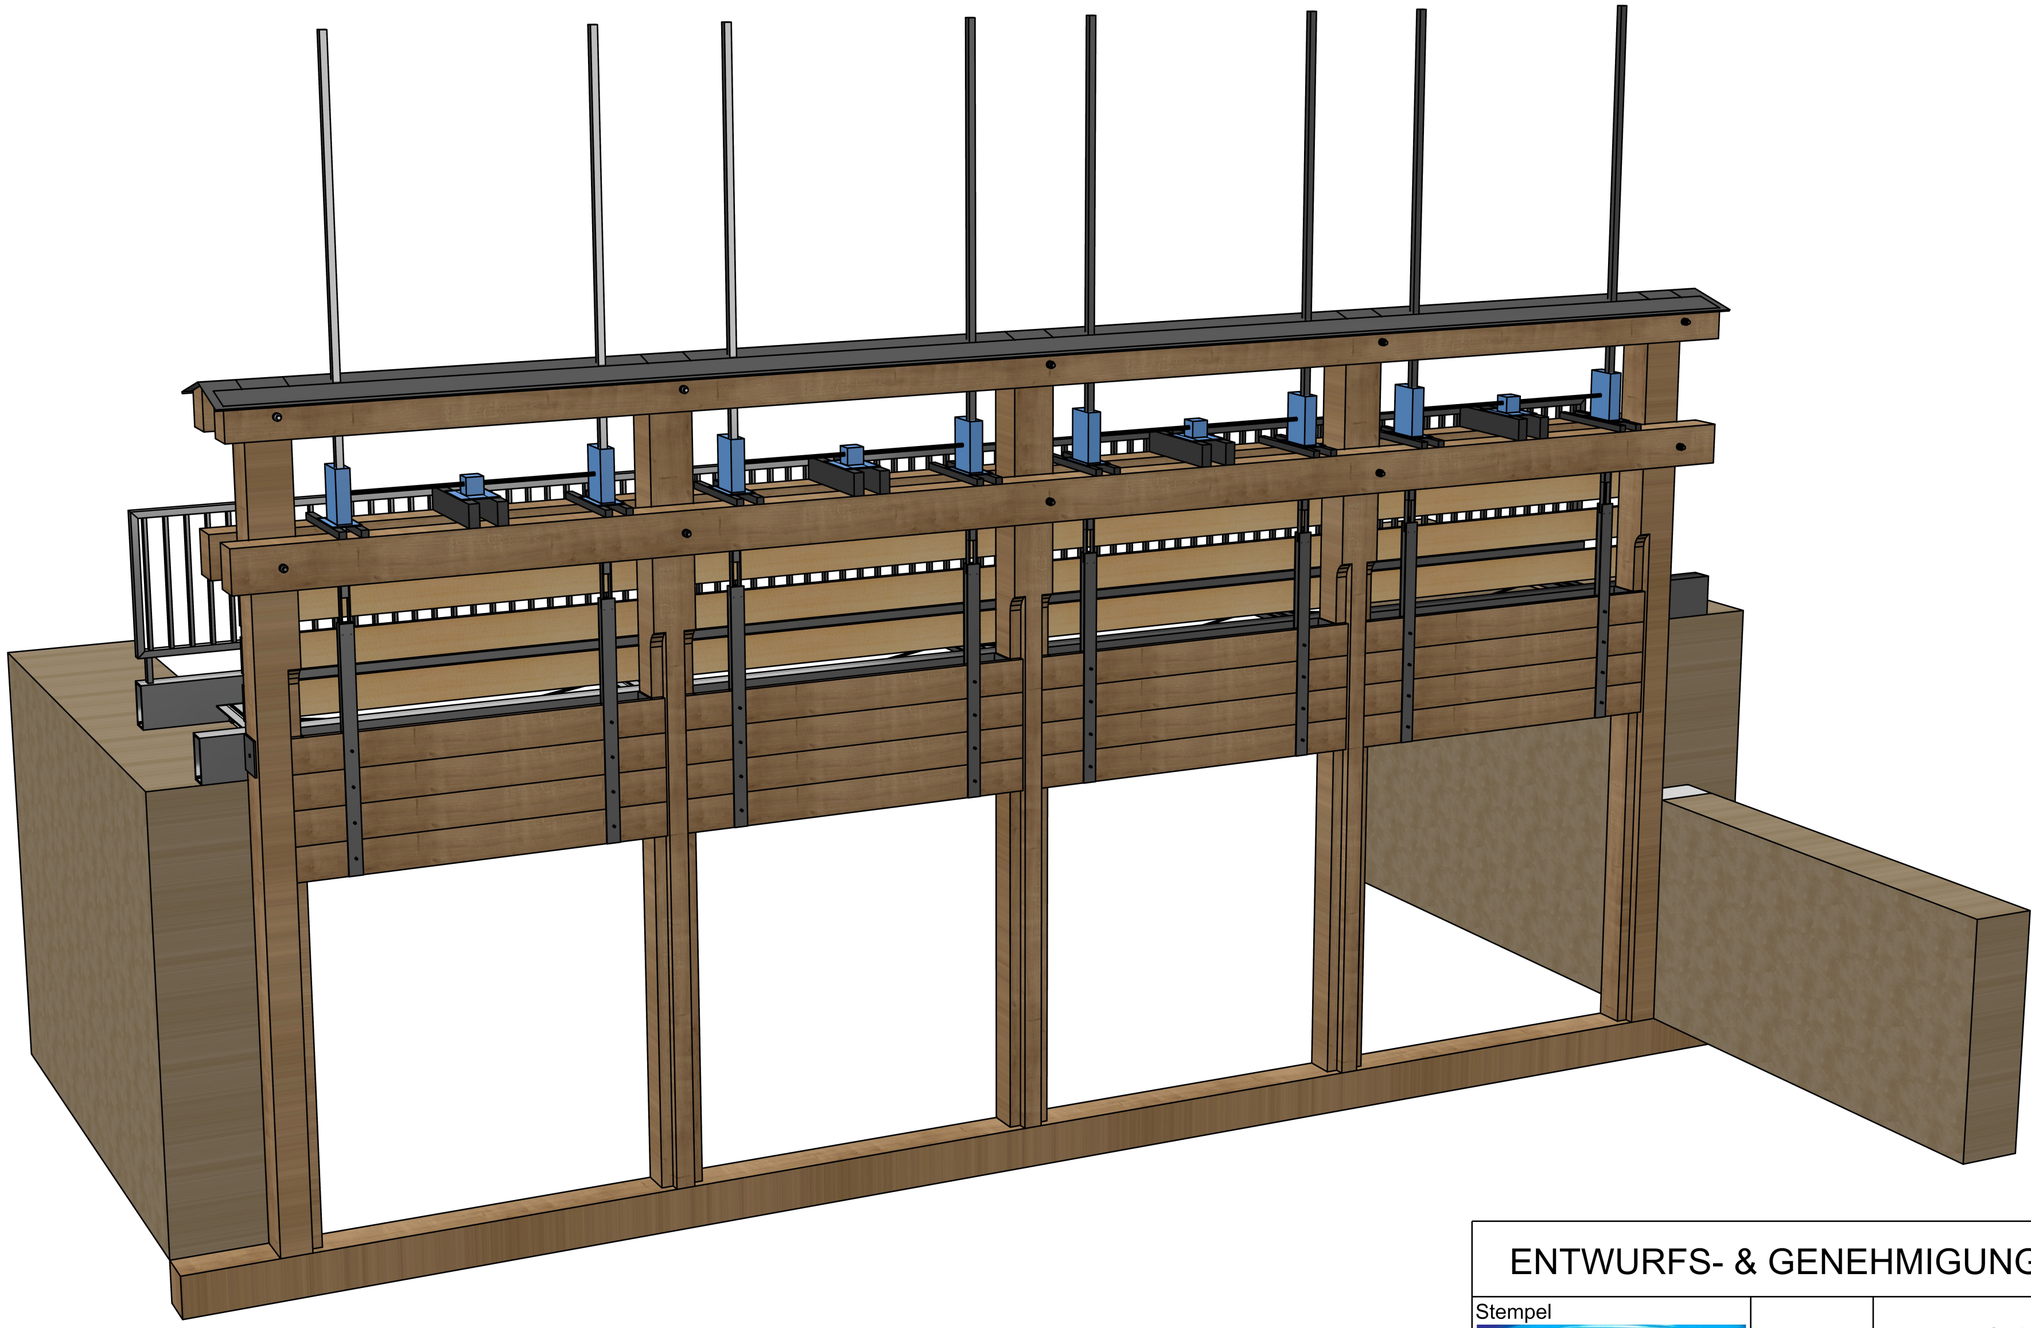


ENTWURFS- & GENEHMIGUNGSPLANUNG

Stempel

Bauherr	Satdt Schmalkalden
Bauvorhaben	Sanierung "Reichenbacher Wehr"
Zeichnung	Perspektive Süd-Ost

INGENIEURBÜRO FÜR BAUWESEN
DIPL.-ING. (FH) STEFFEN RUPPE

Zum Höhenblick 4, OT Stockhausen
99817 Eisenach
TEL.: (0 36 920) 949937 FAX : (0 36 920) 949-939
MOBIL : 0 162/ 13 53 429 steffen-ruppe@t-online.de

Blatt Nr.:	5
Maßstab:	o.M.
Datum:	07/2026
Gezeichnet:	E.Ruppe