


Anlage 1

räumlicher Geltungsbereich

Vorschlag vom
Ortsteilrat Wernshausen

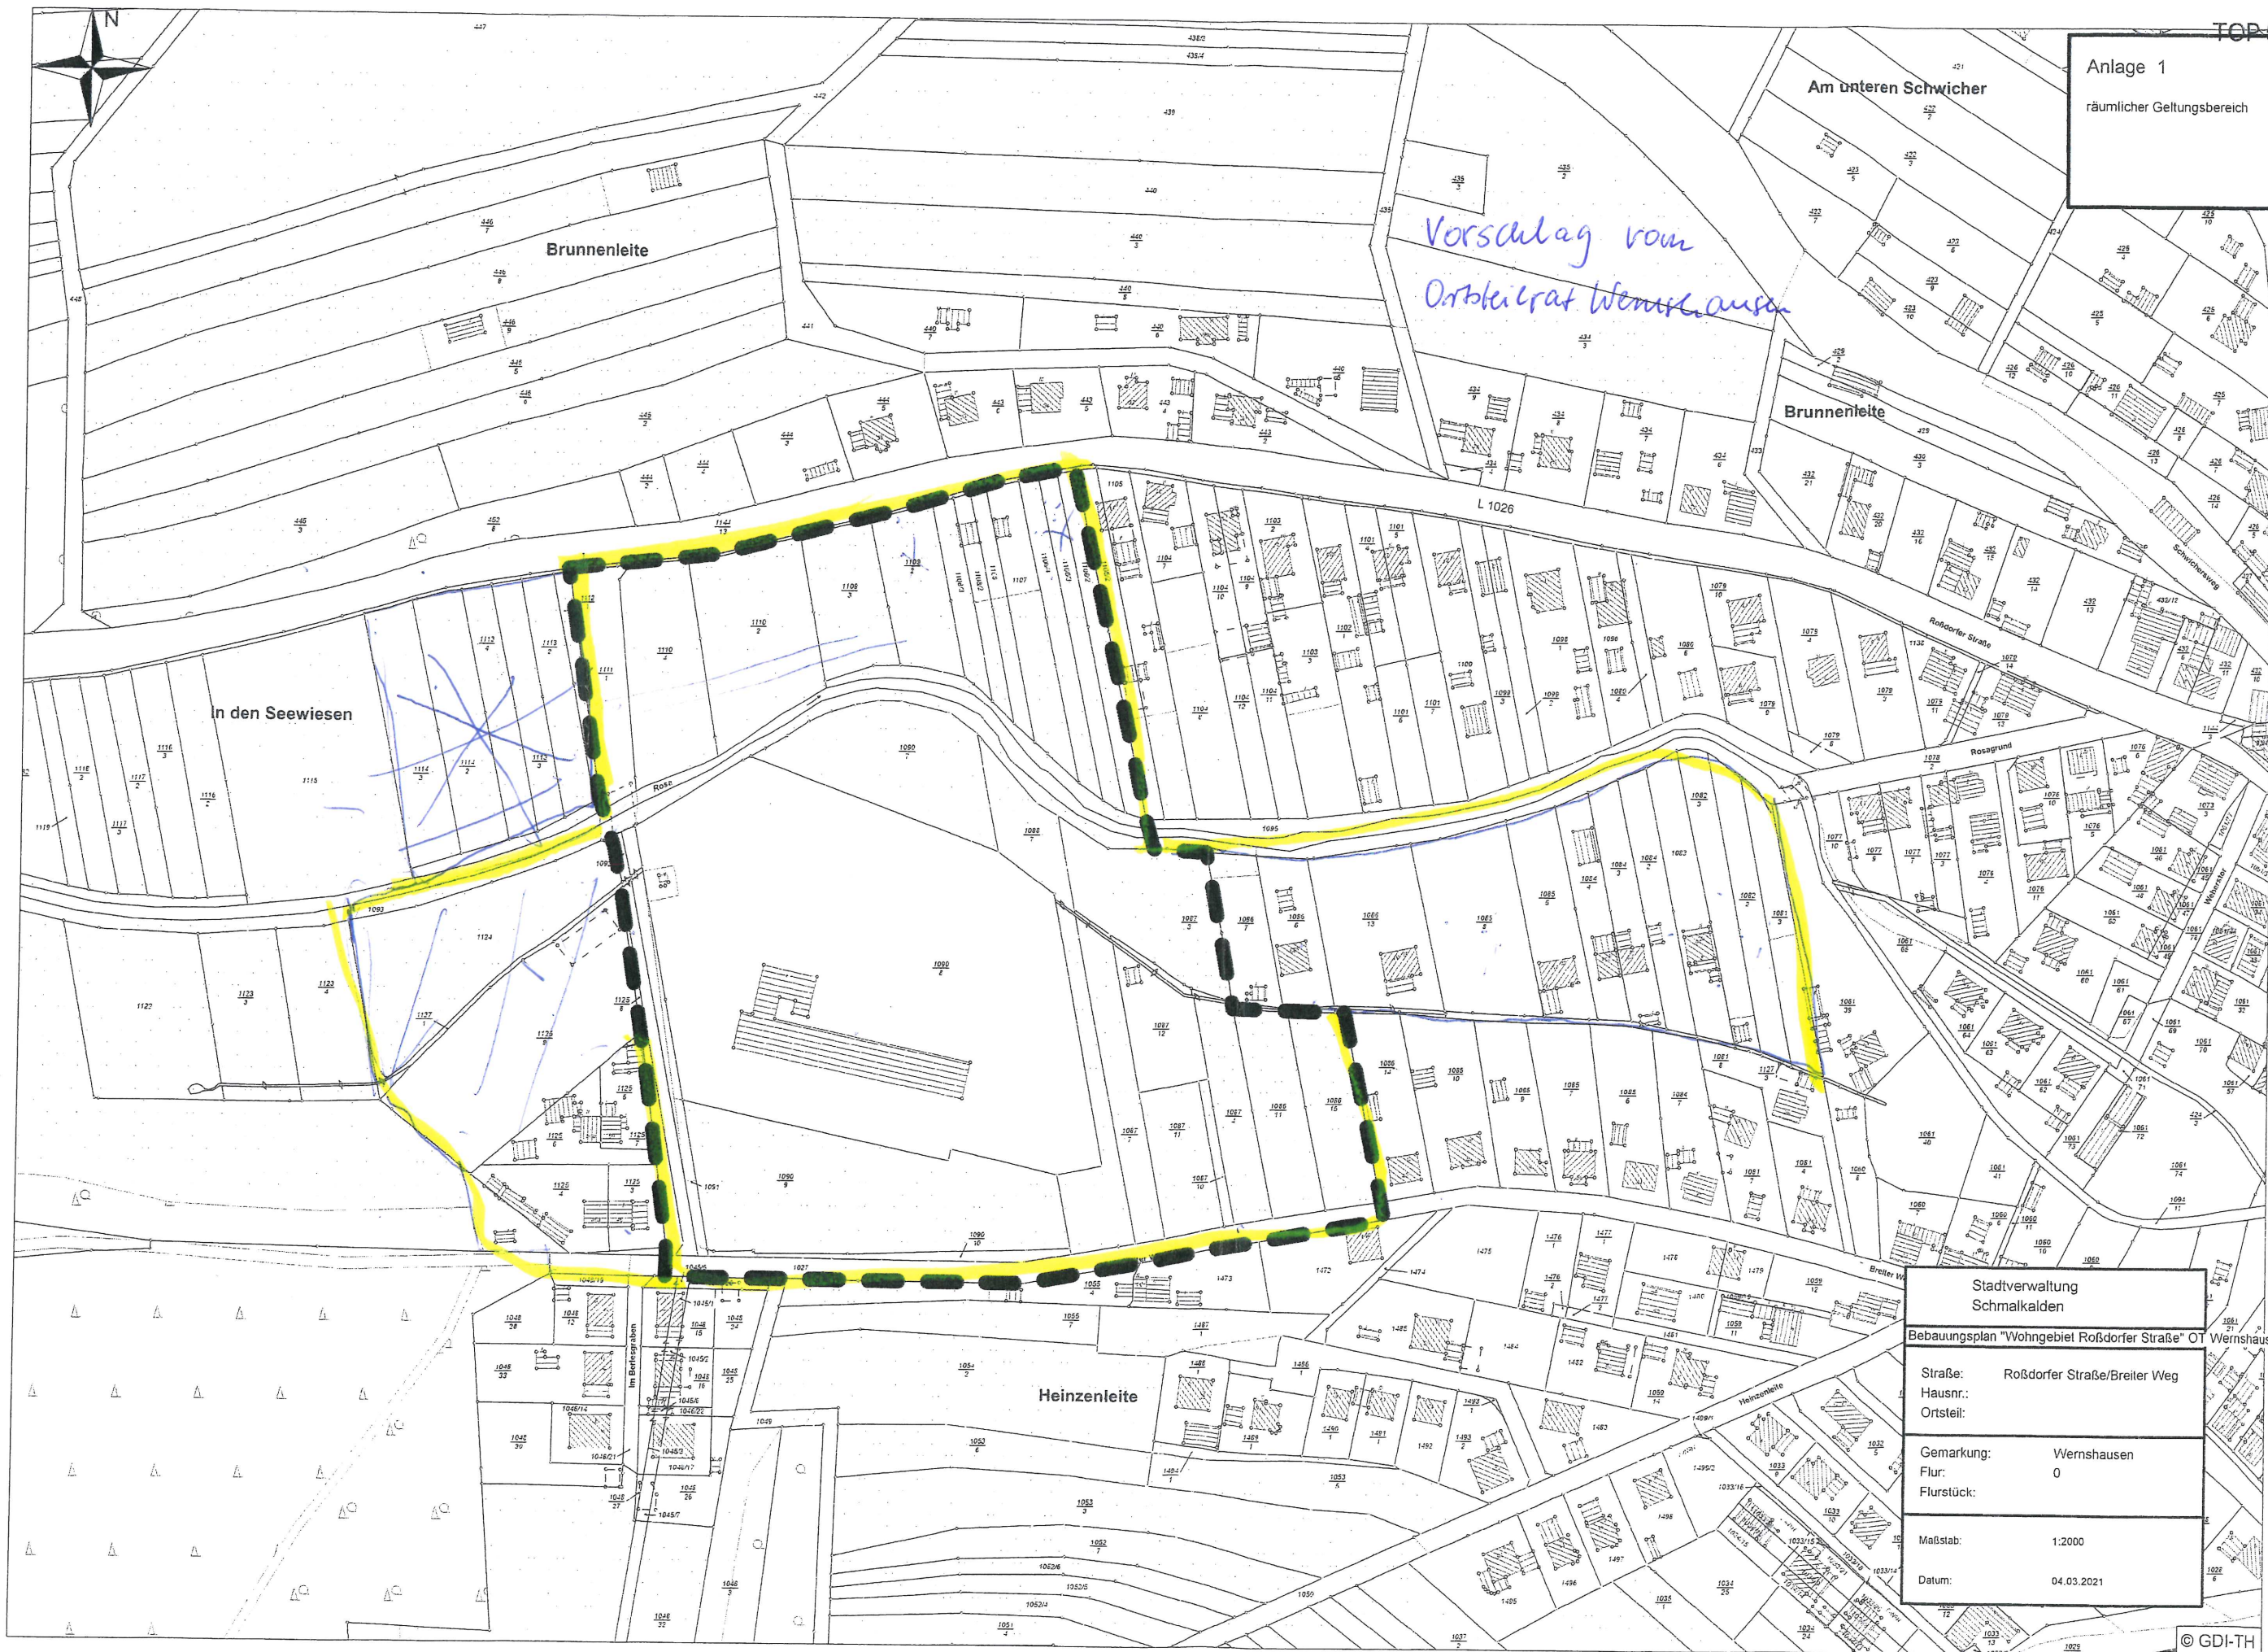

Stadtverwaltung Schmalkalden	
Bebauungsplan "Wohngebiet Roßdorfer Straße" OT Wernshausen	
Straße:	Roßdorfer Straße/Breiter Weg
Hausnr.:	
Ortsteil:	
Gemarkung:	Wernshausen
Flur:	0
Flurstück:	
Maßstab:	1:2000
Datum:	04.03.2021