


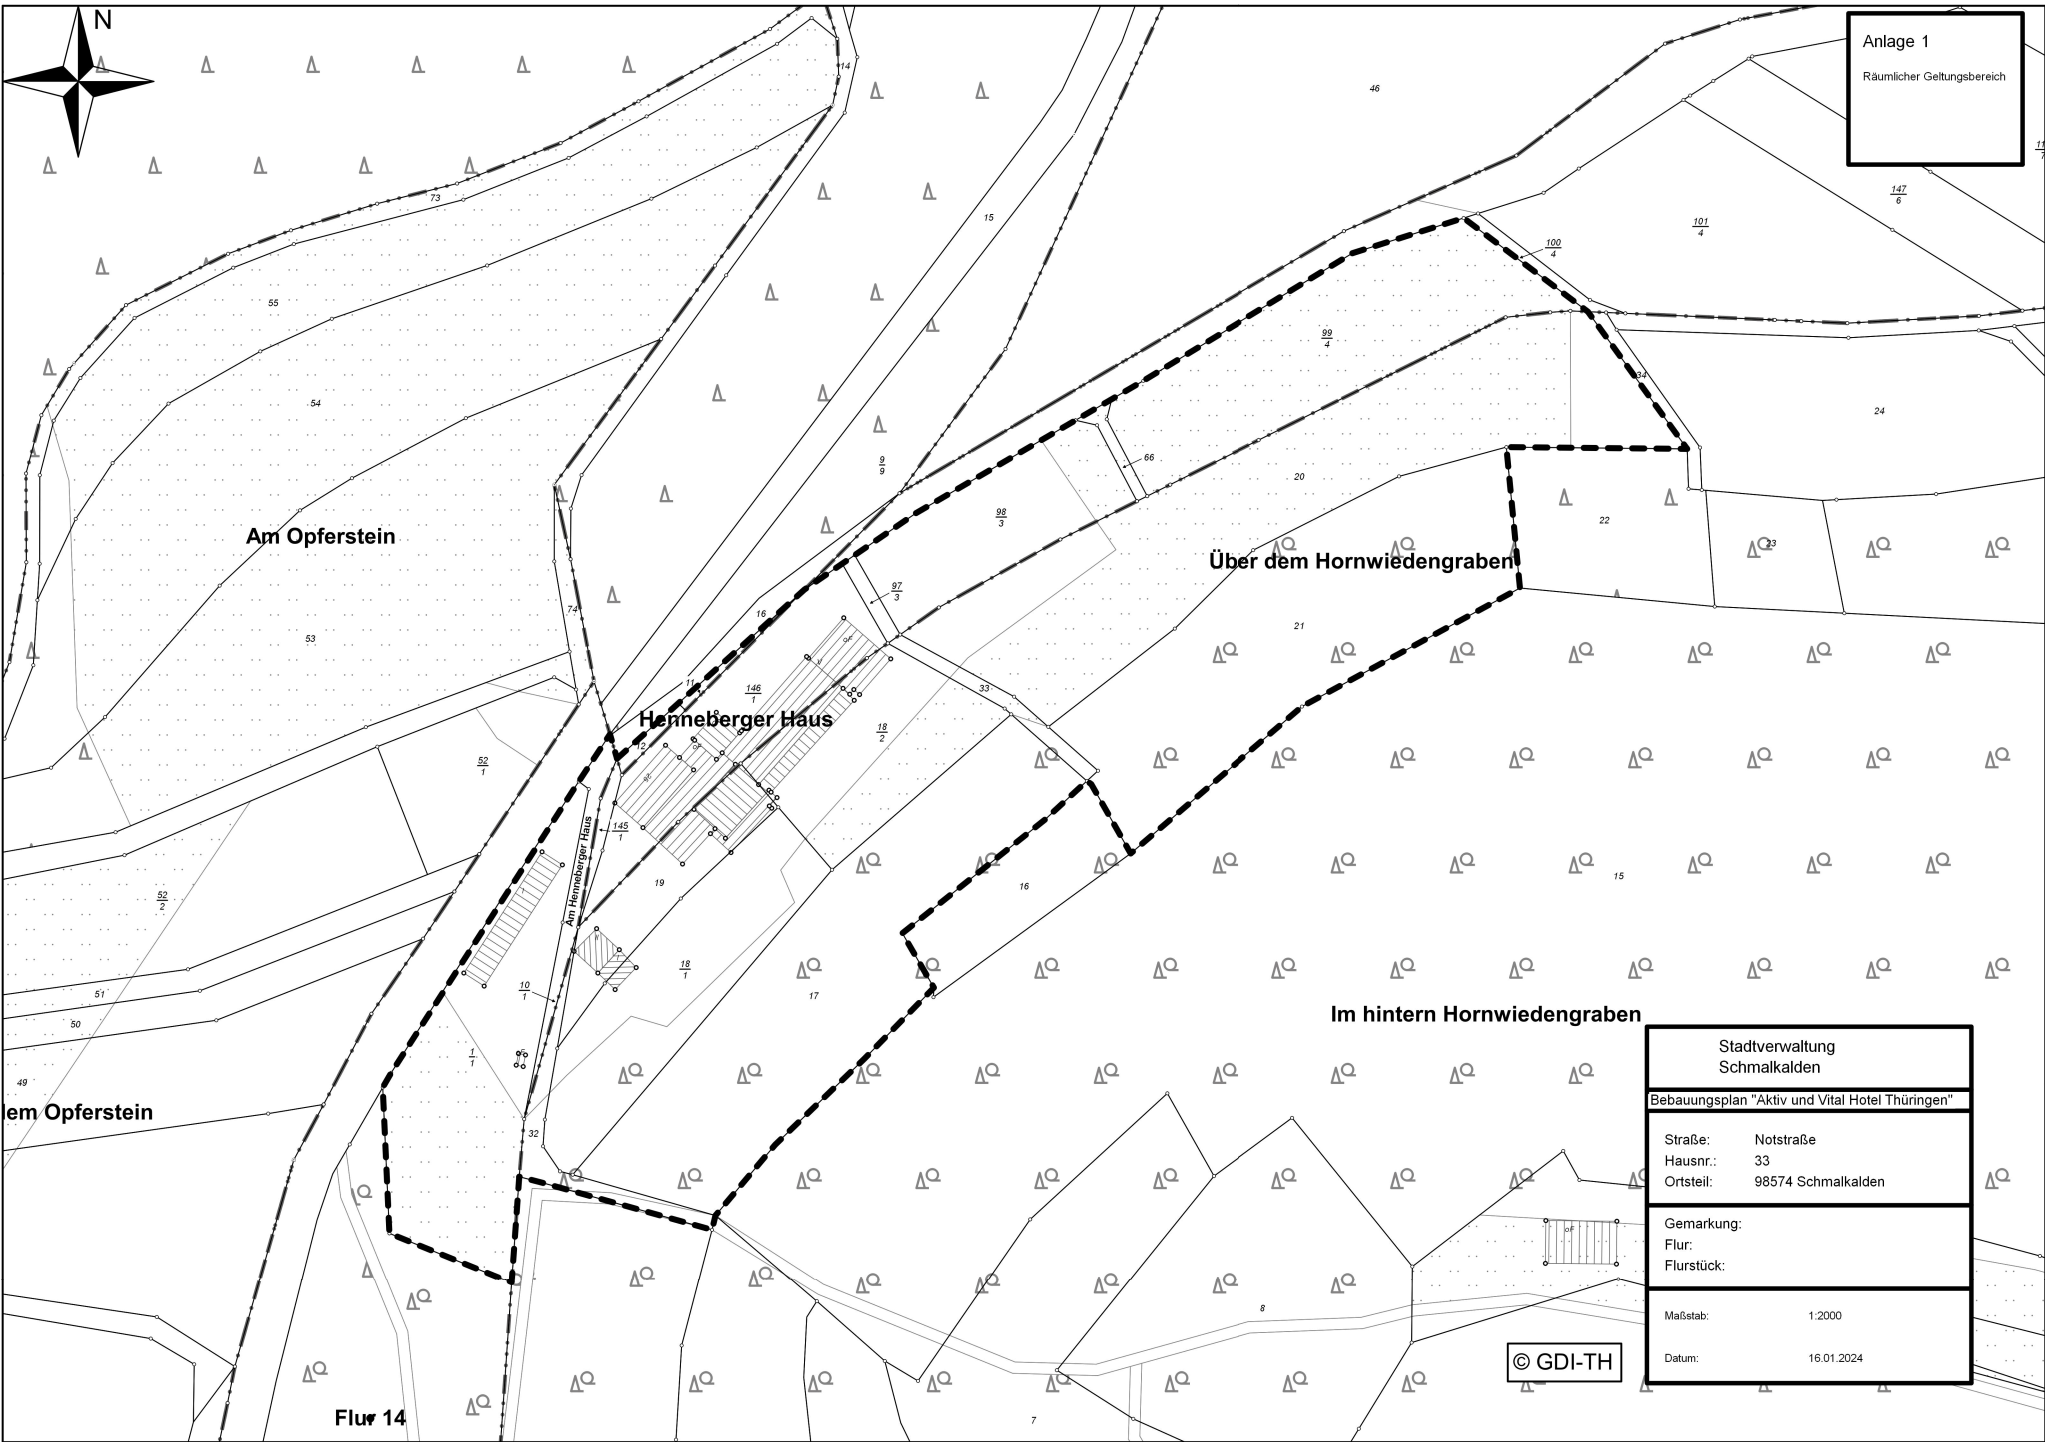

Anlage 1
Räumlicher Geltungsbereich



Stadtverwaltung Schmalkalden	
Bebauungsplan "Aktiv und Vital Hotel Thüringen"	
Straße:	Notstraße
Hausnr.:	33
Ortsteil:	98574 Schmalkalden
Gemarkung:	
Flur:	
Flurstück:	
Maßstab:	1:2000
Datum:	16.01.2024

© GDI-TH