
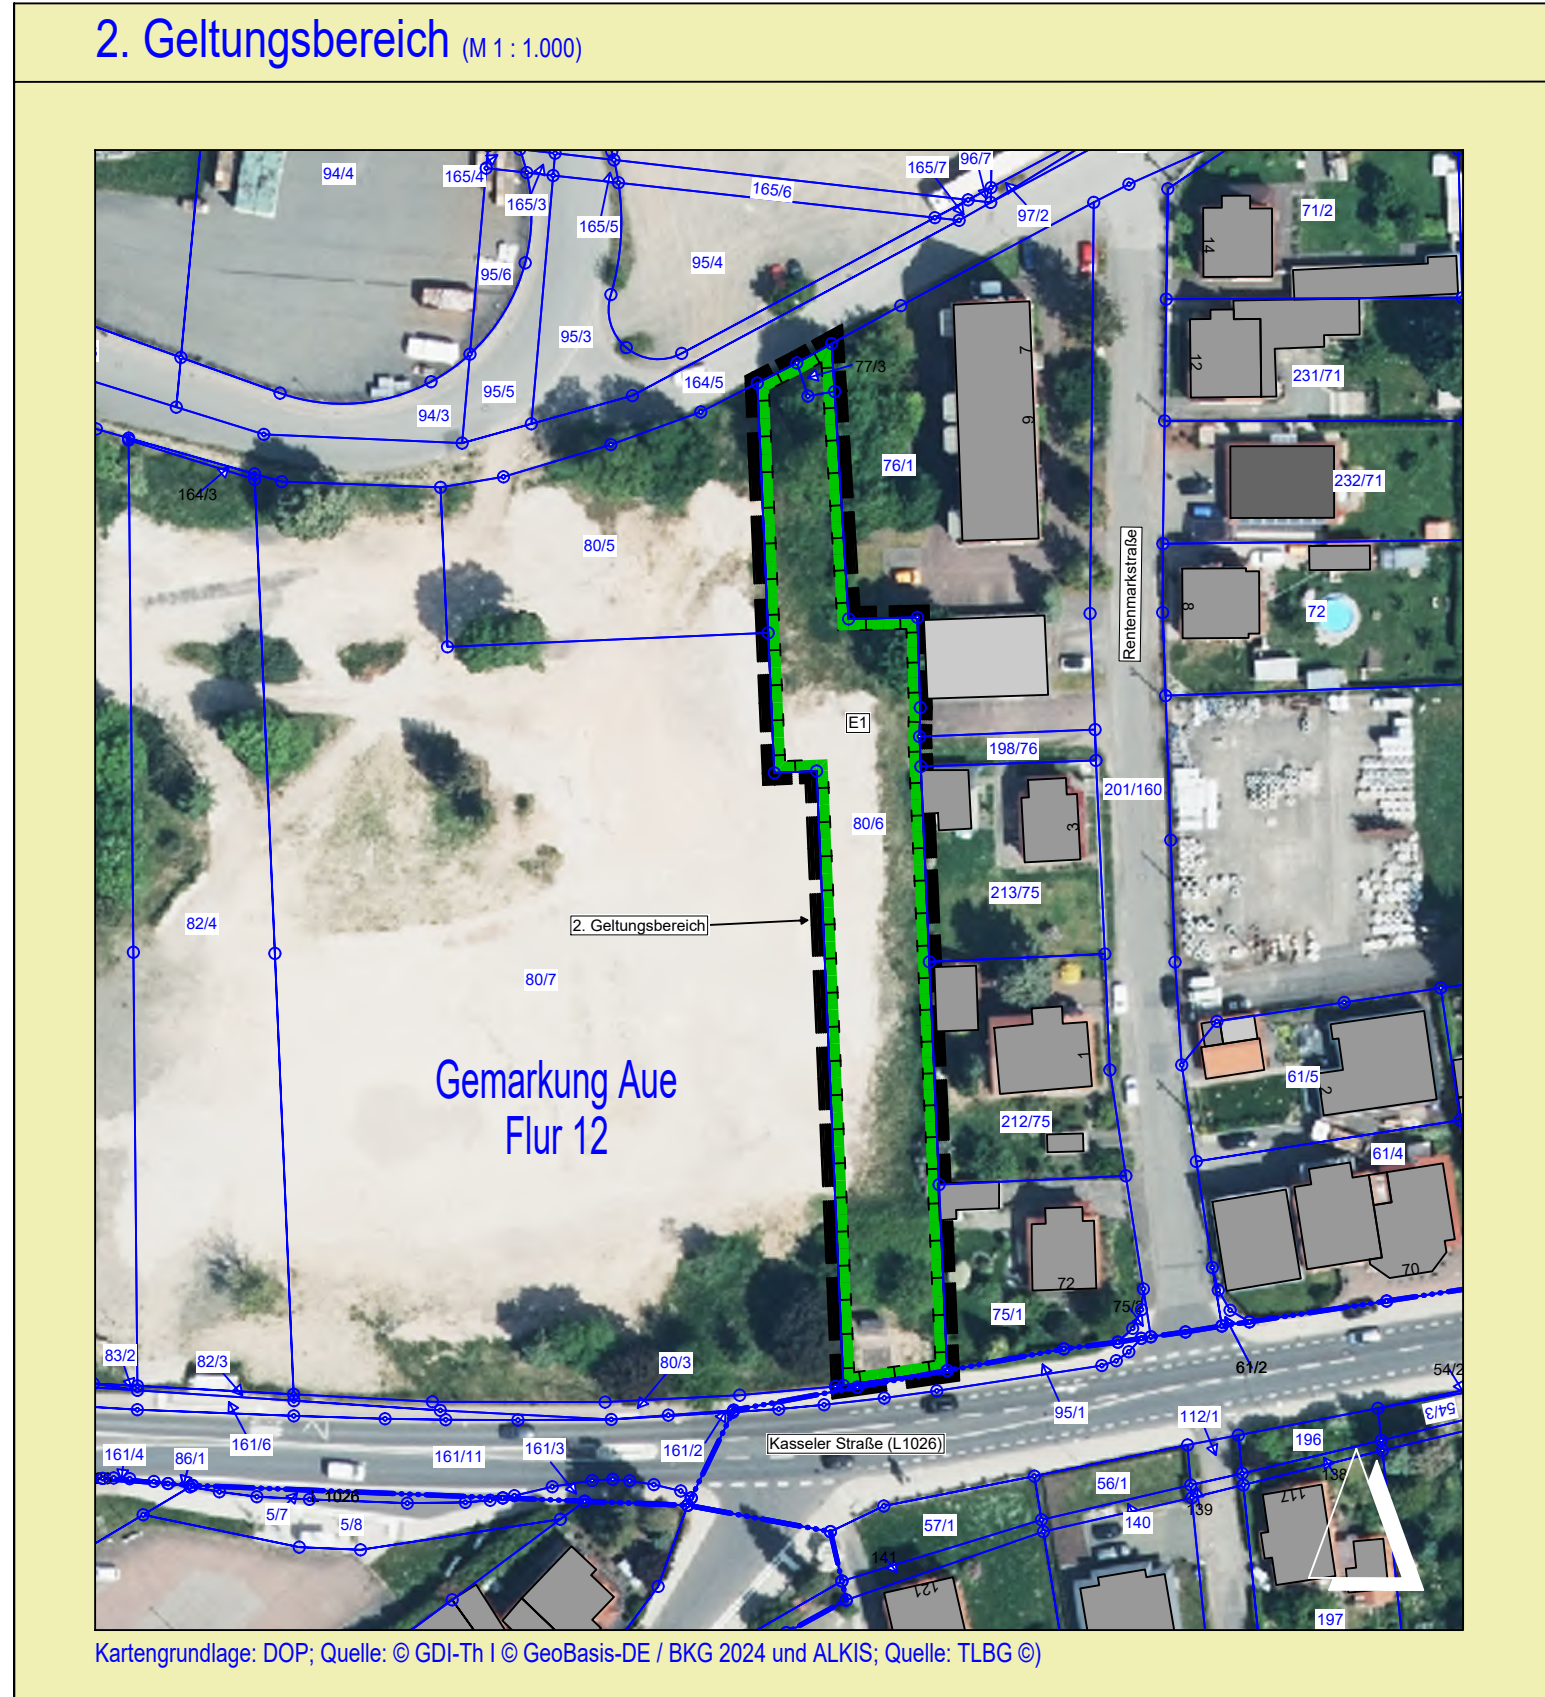
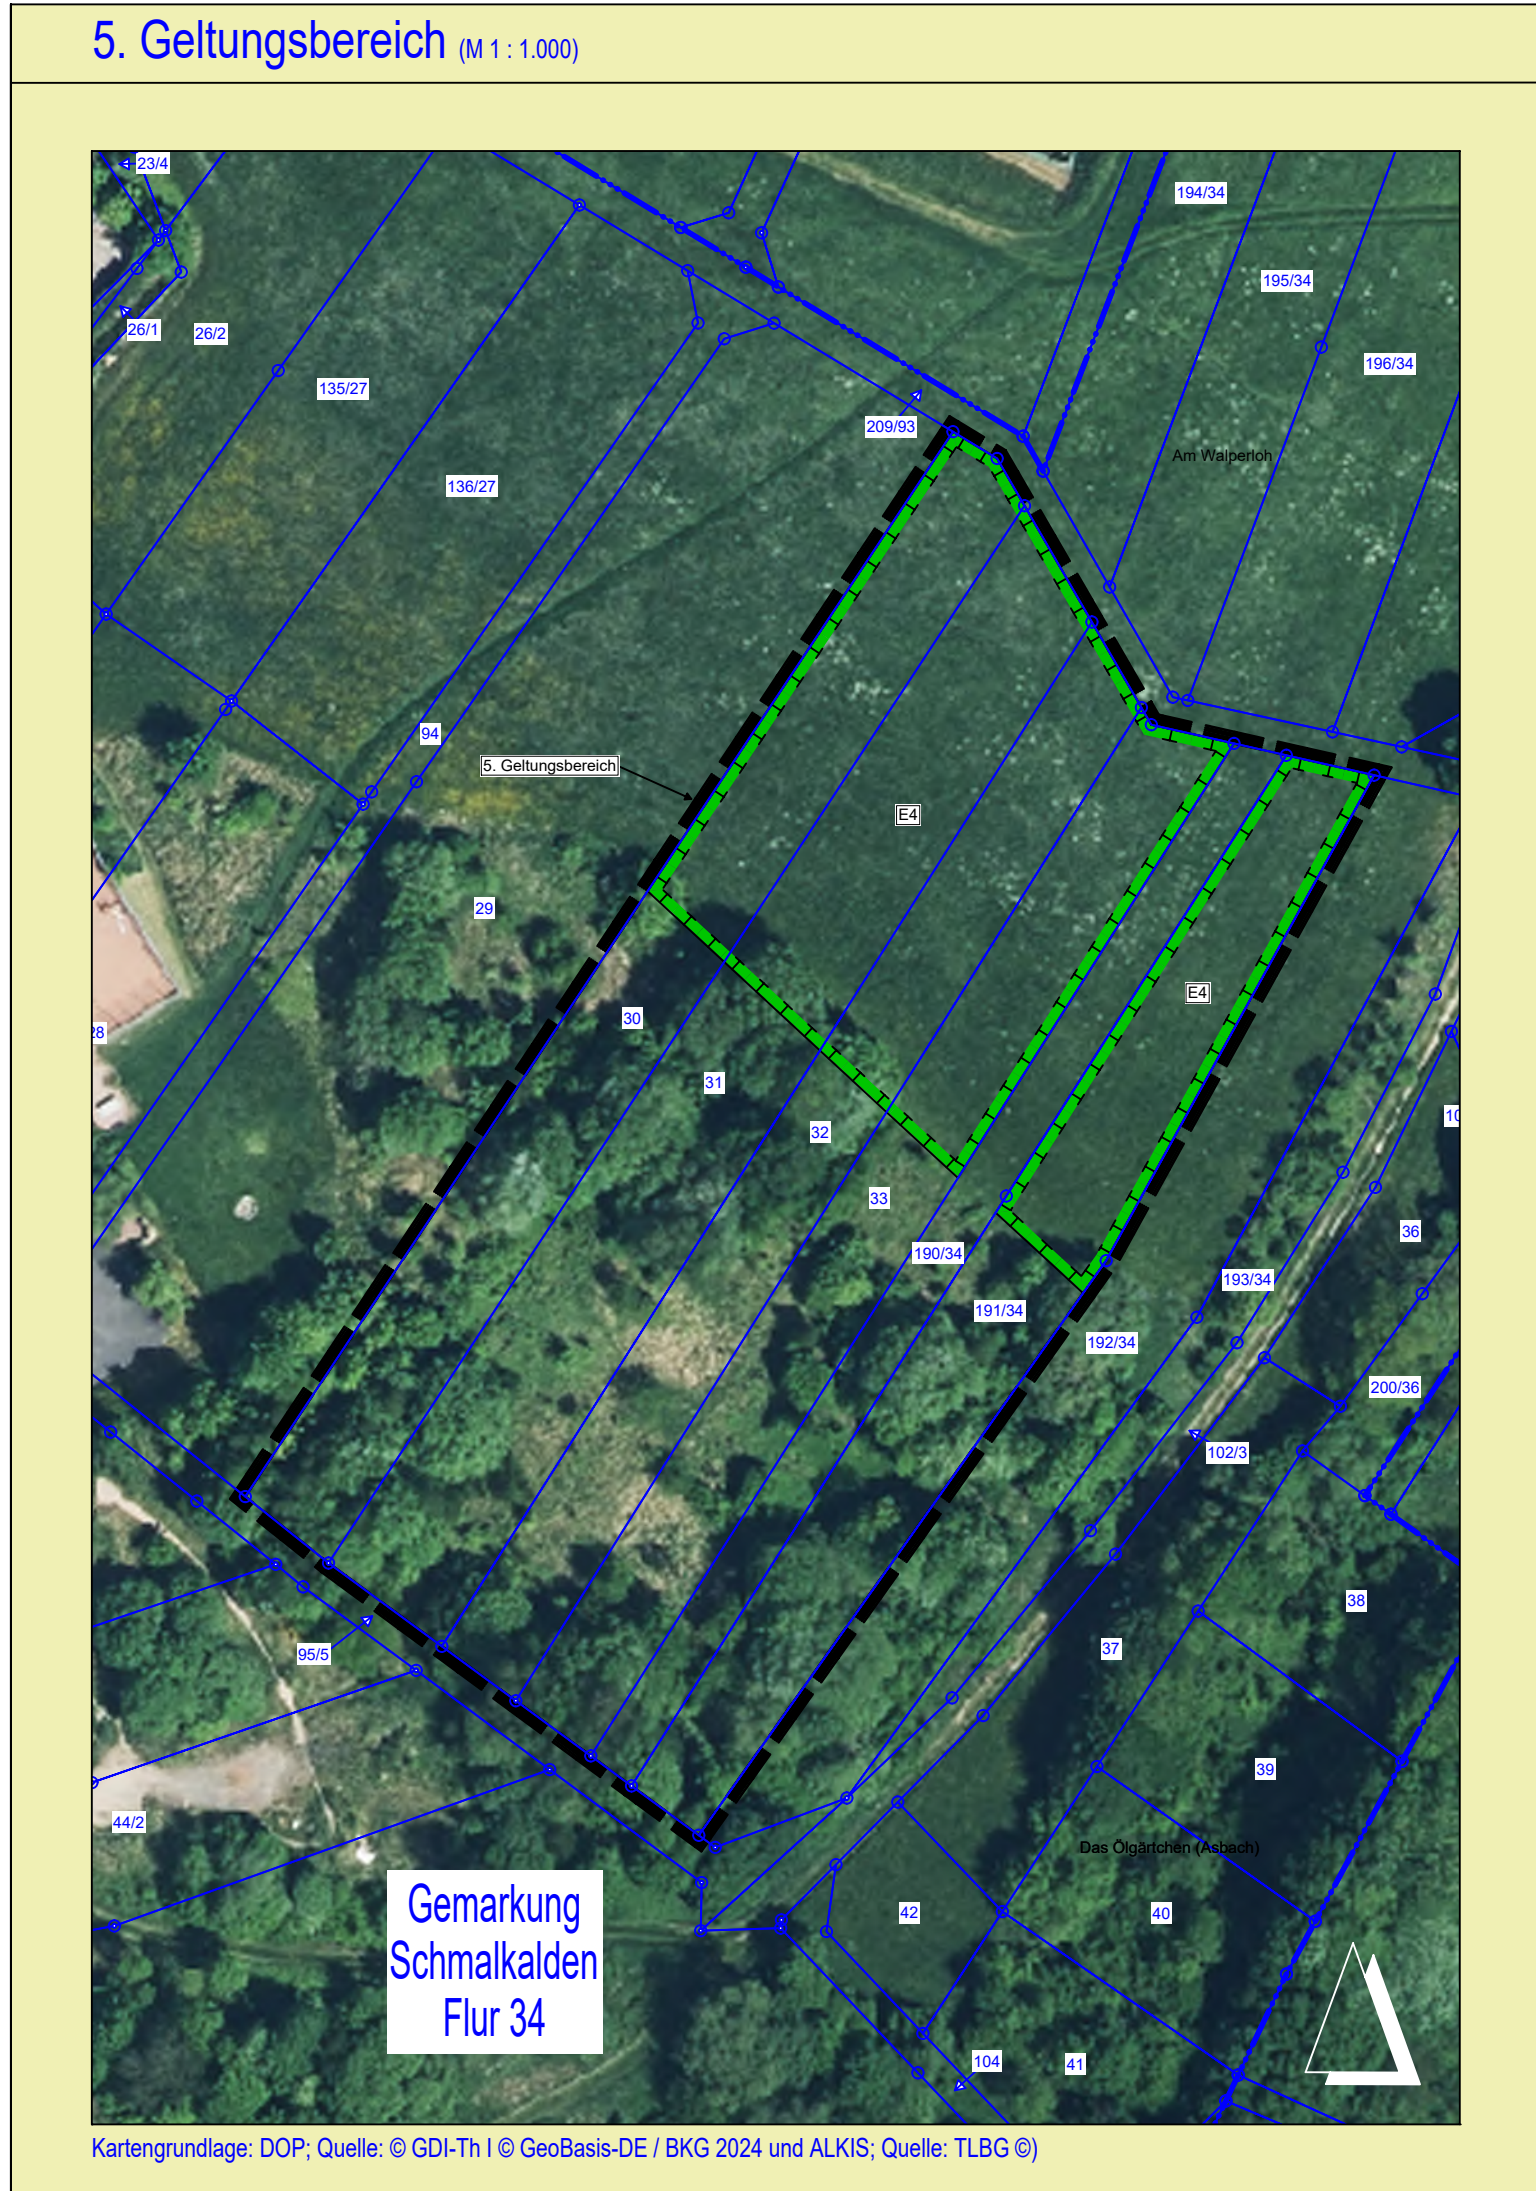
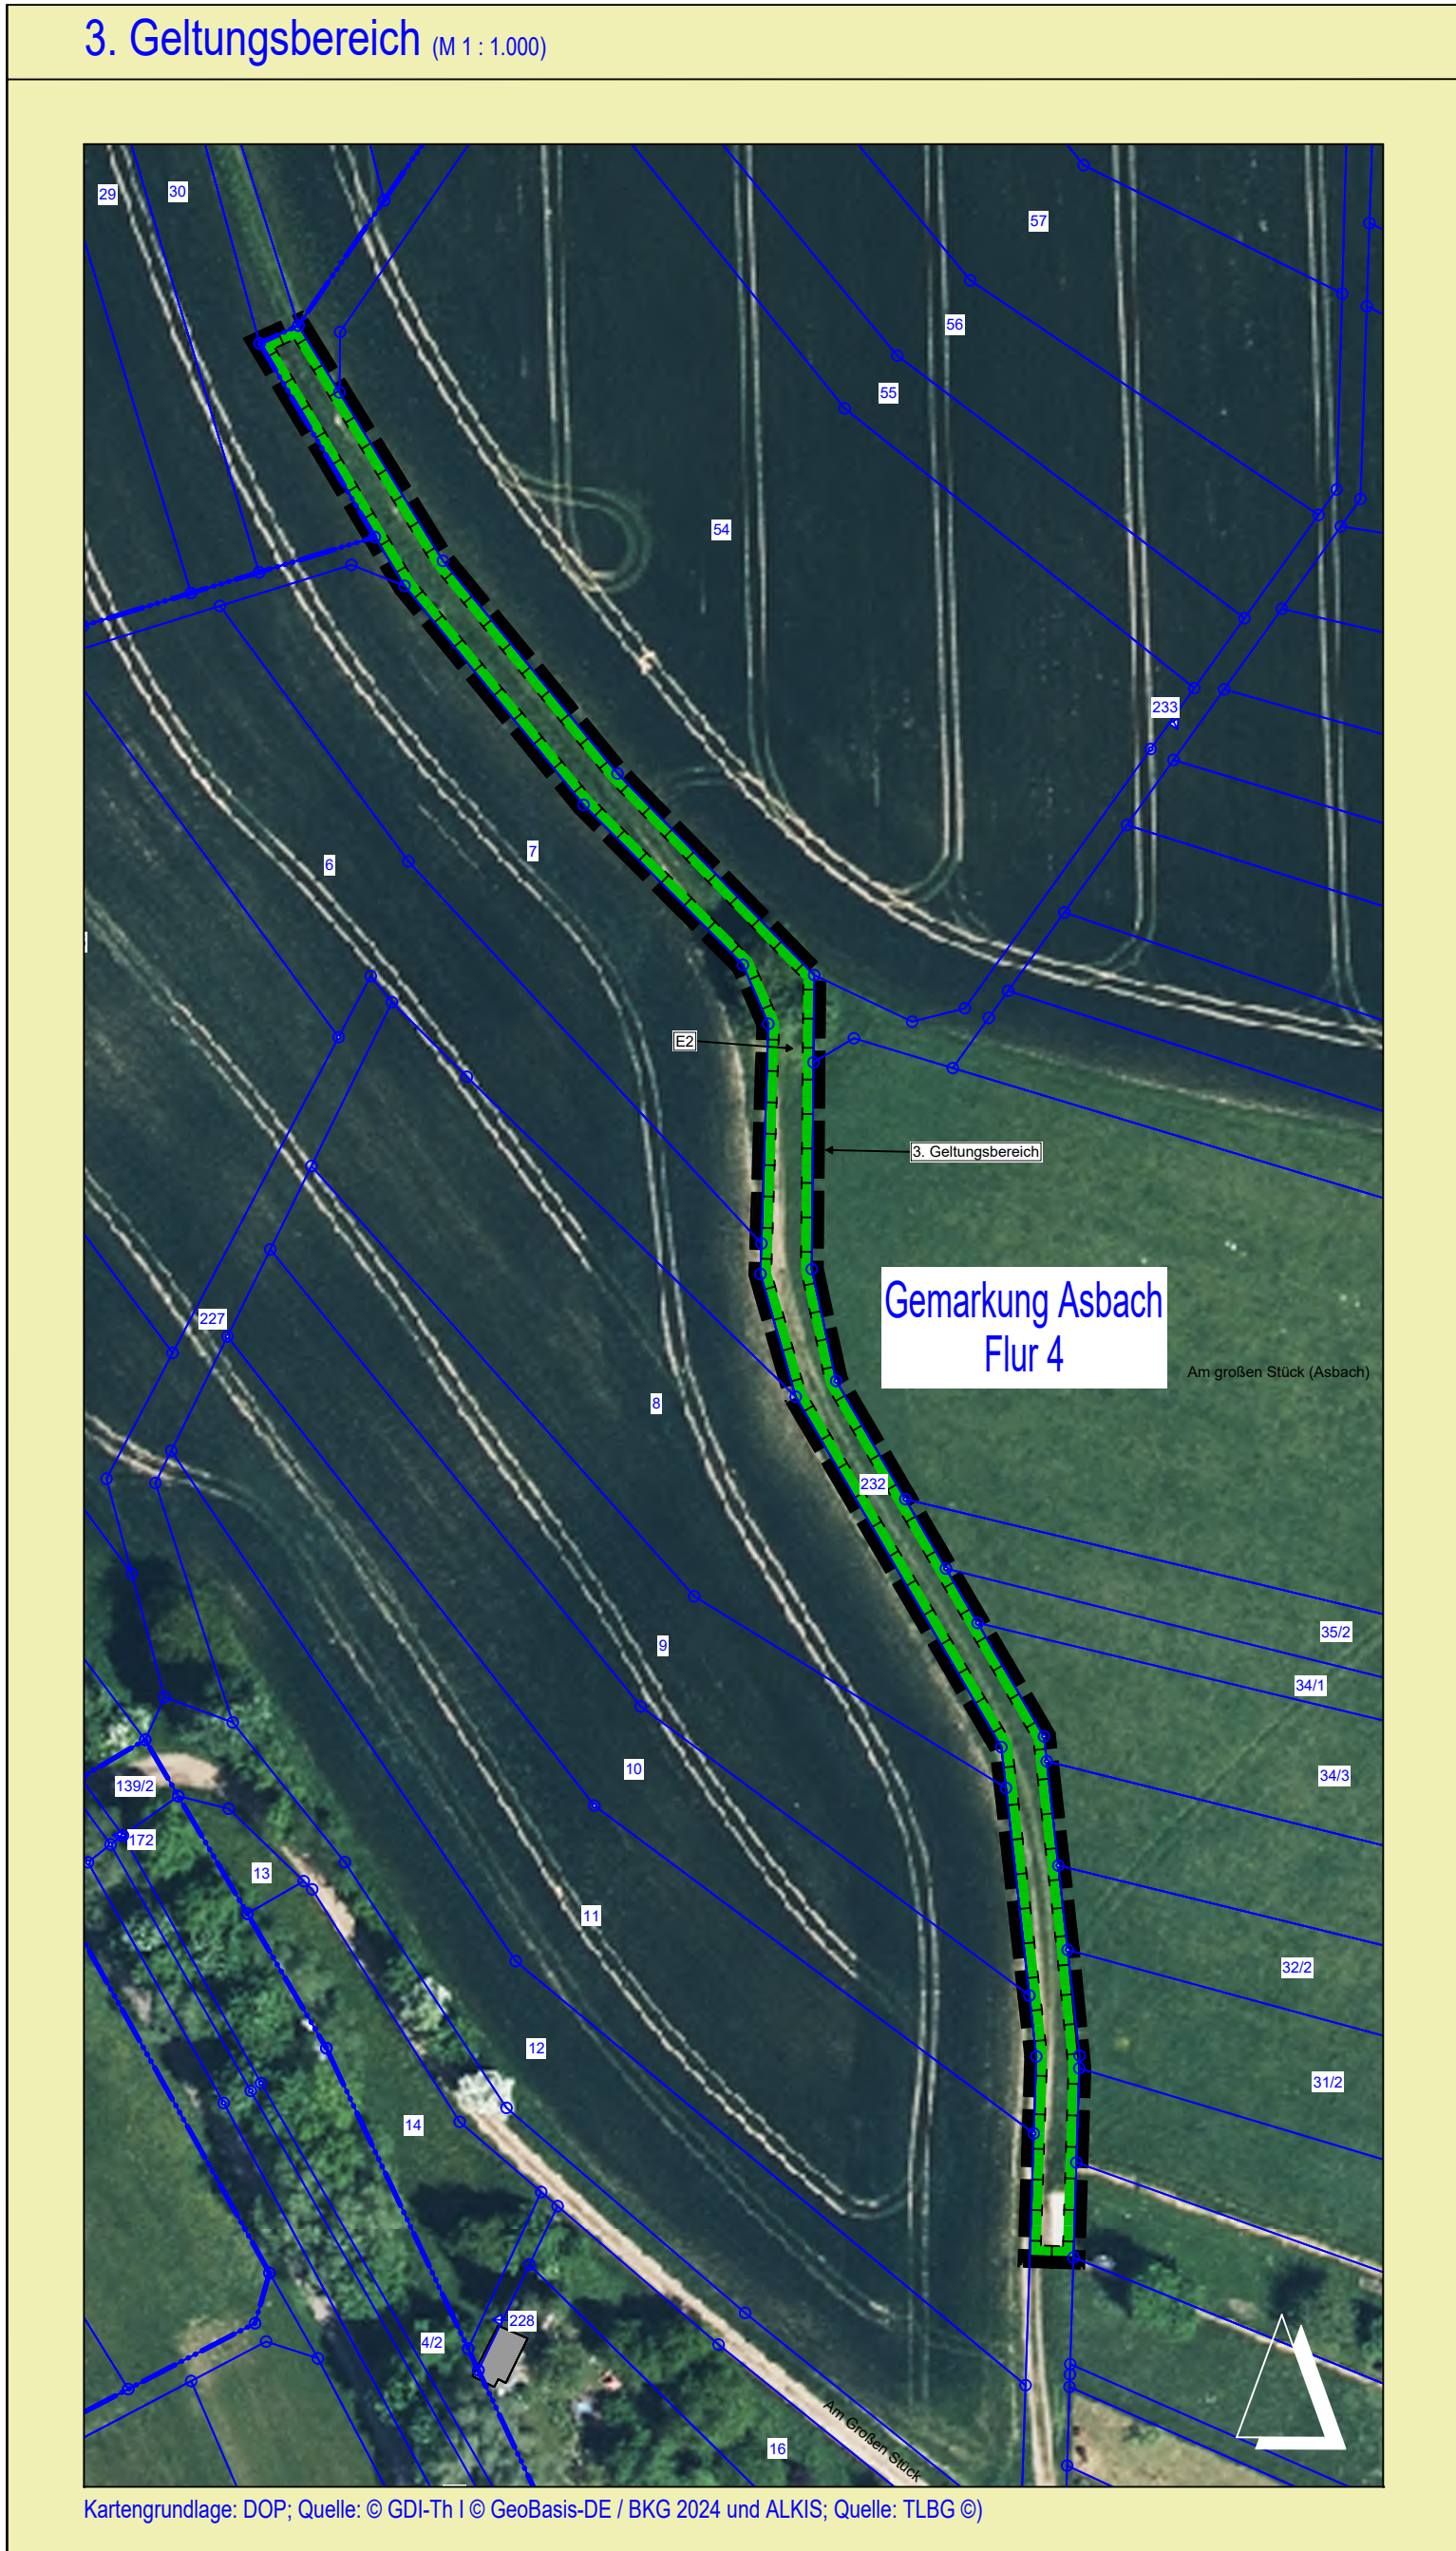
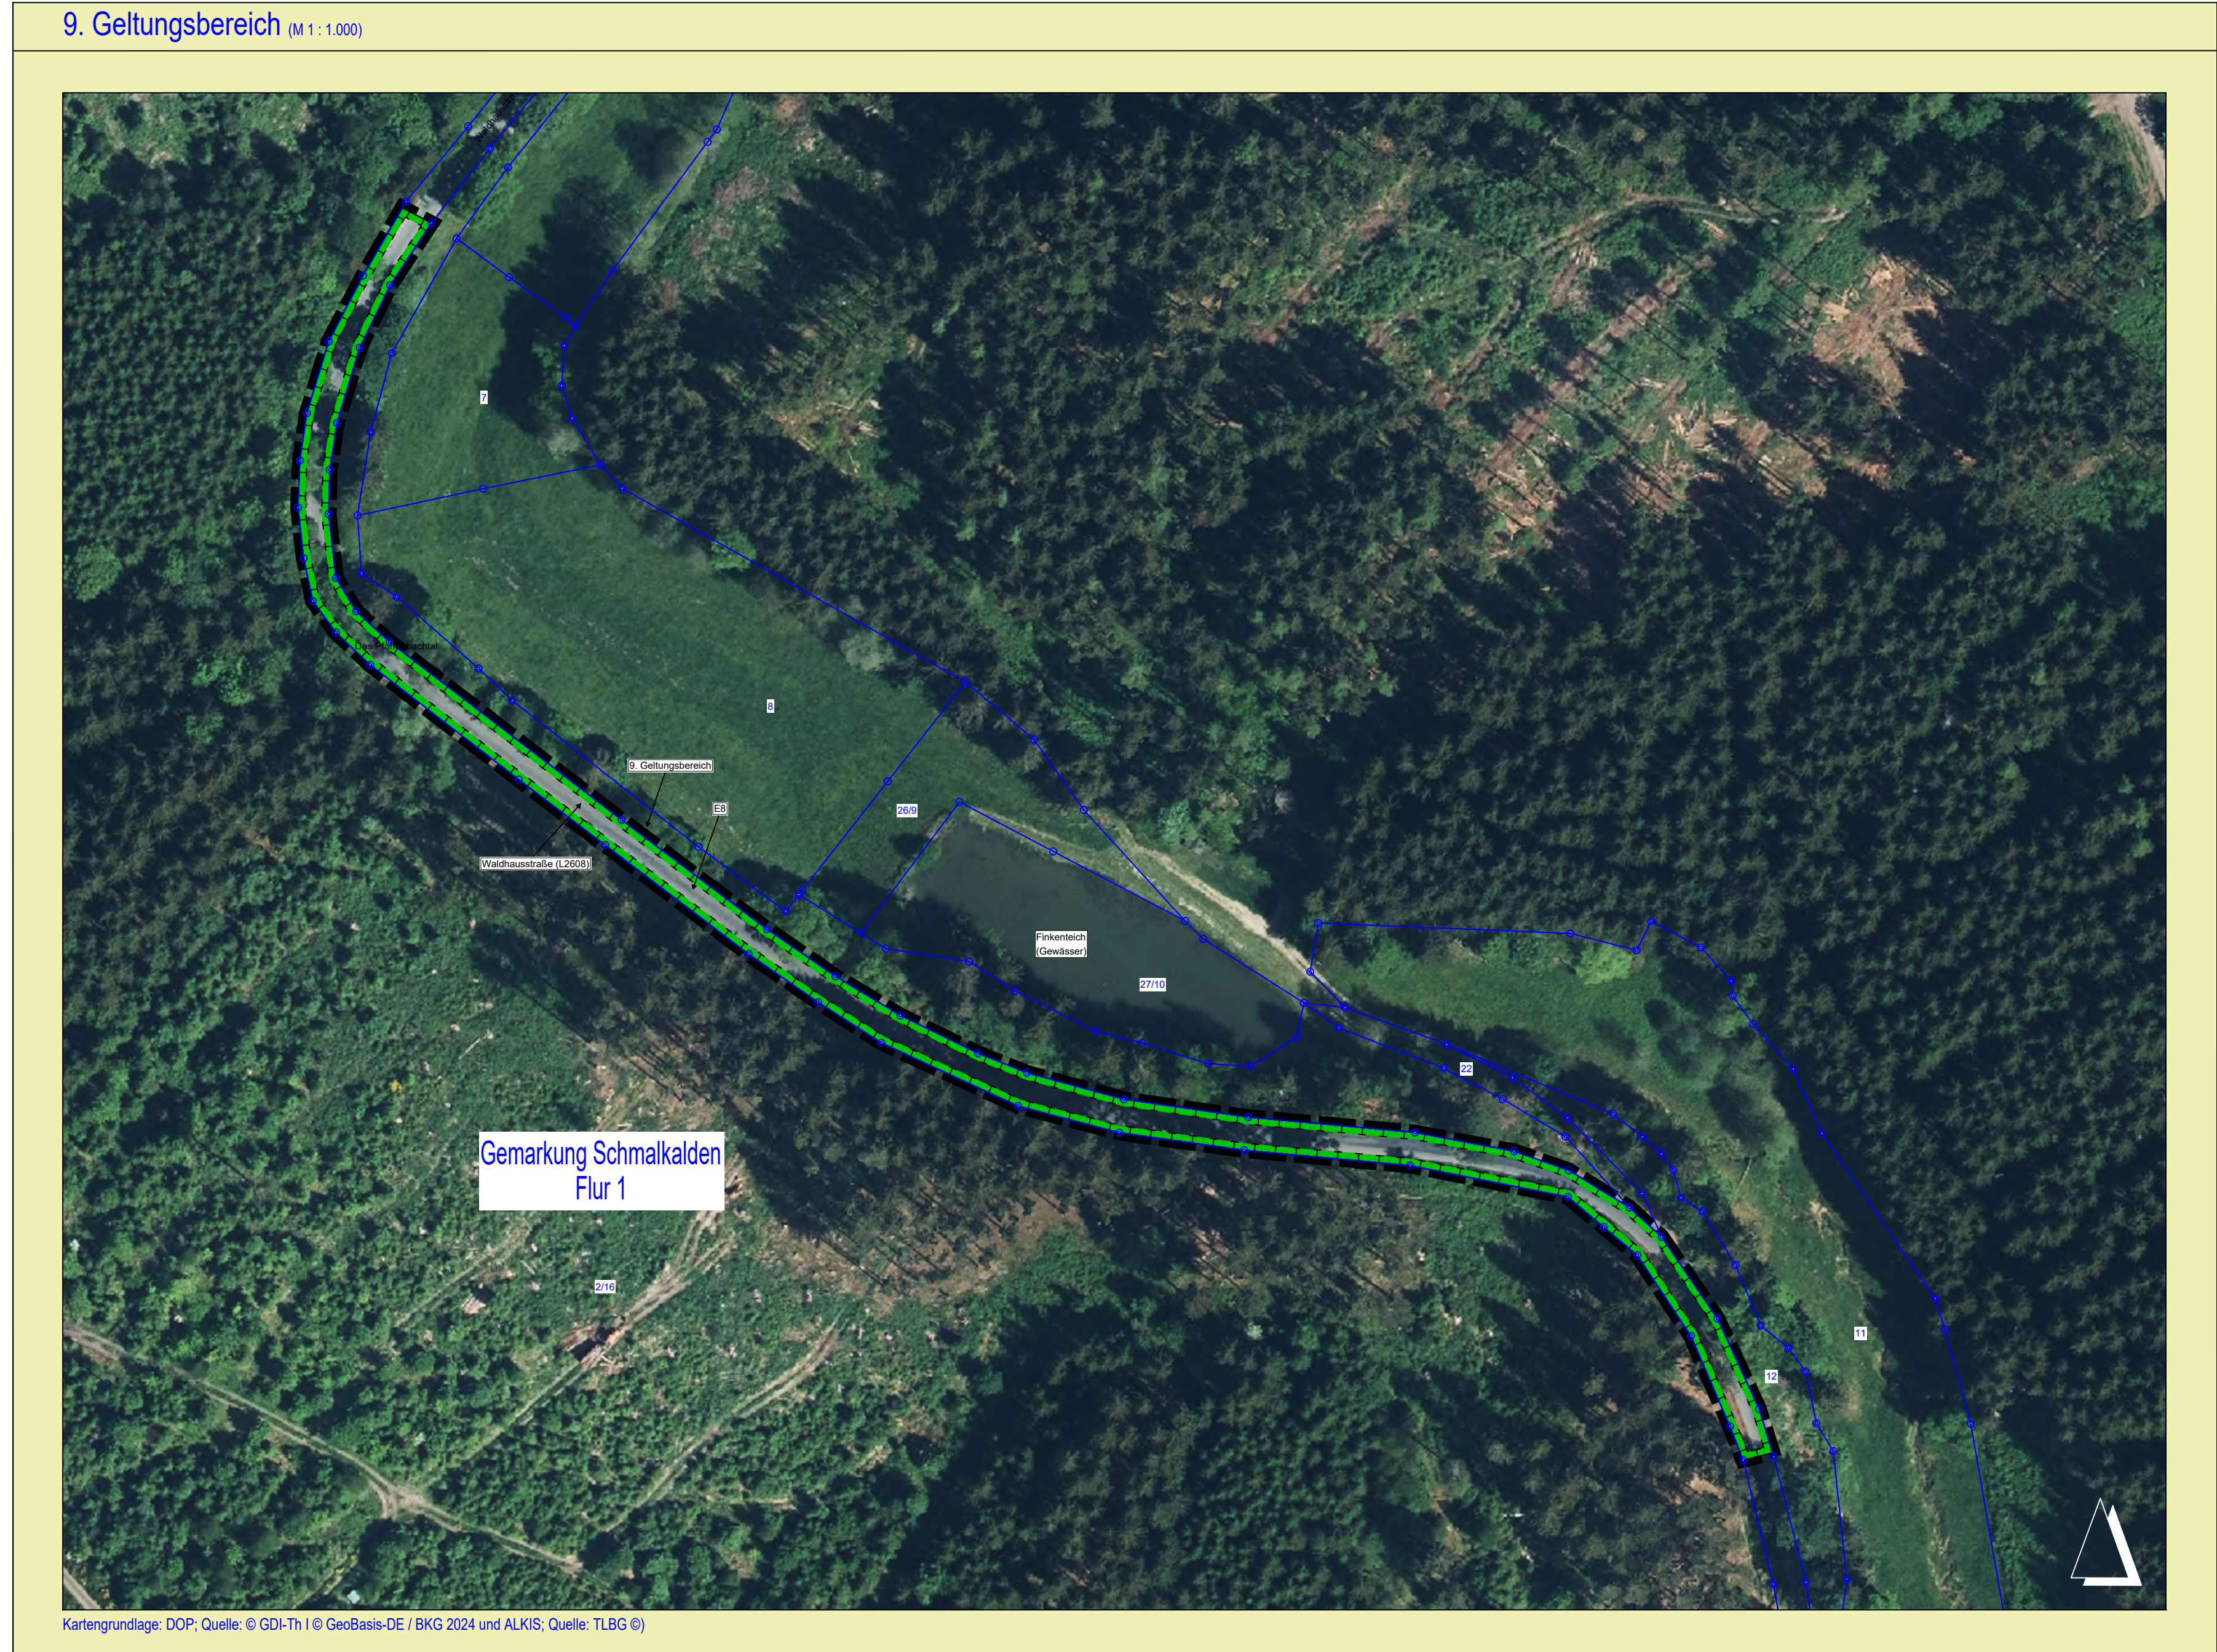
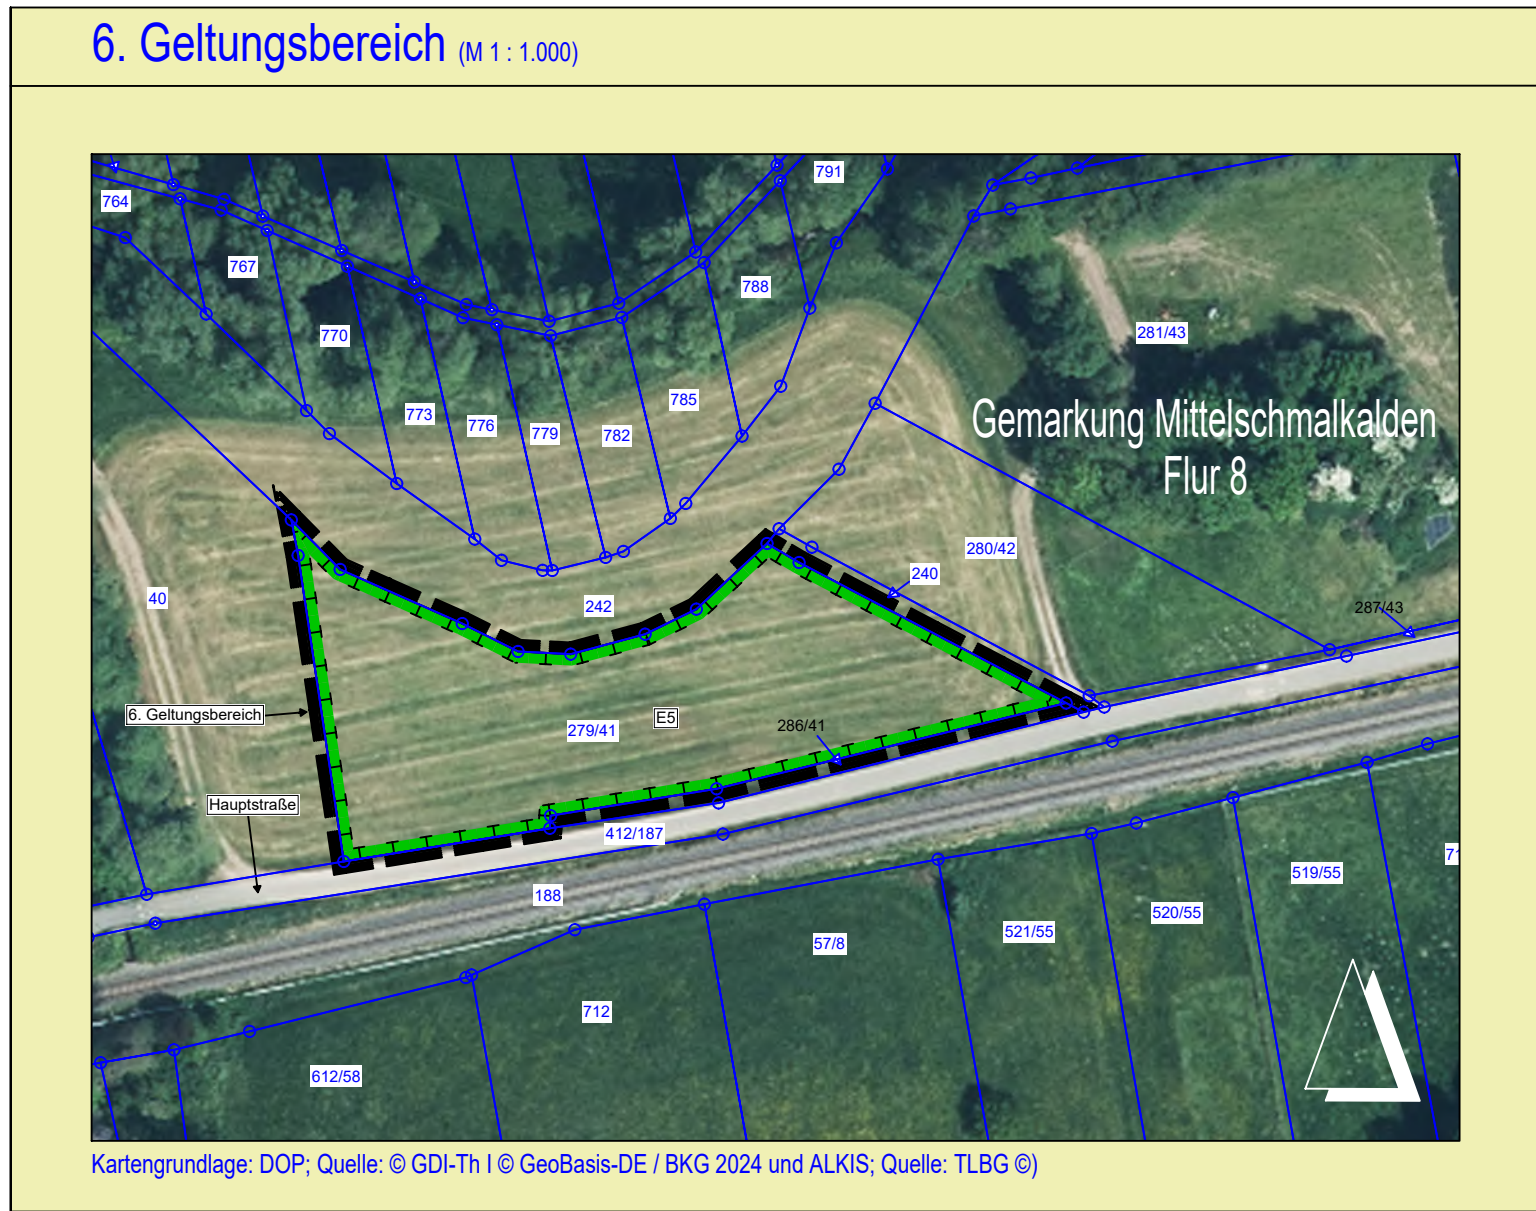
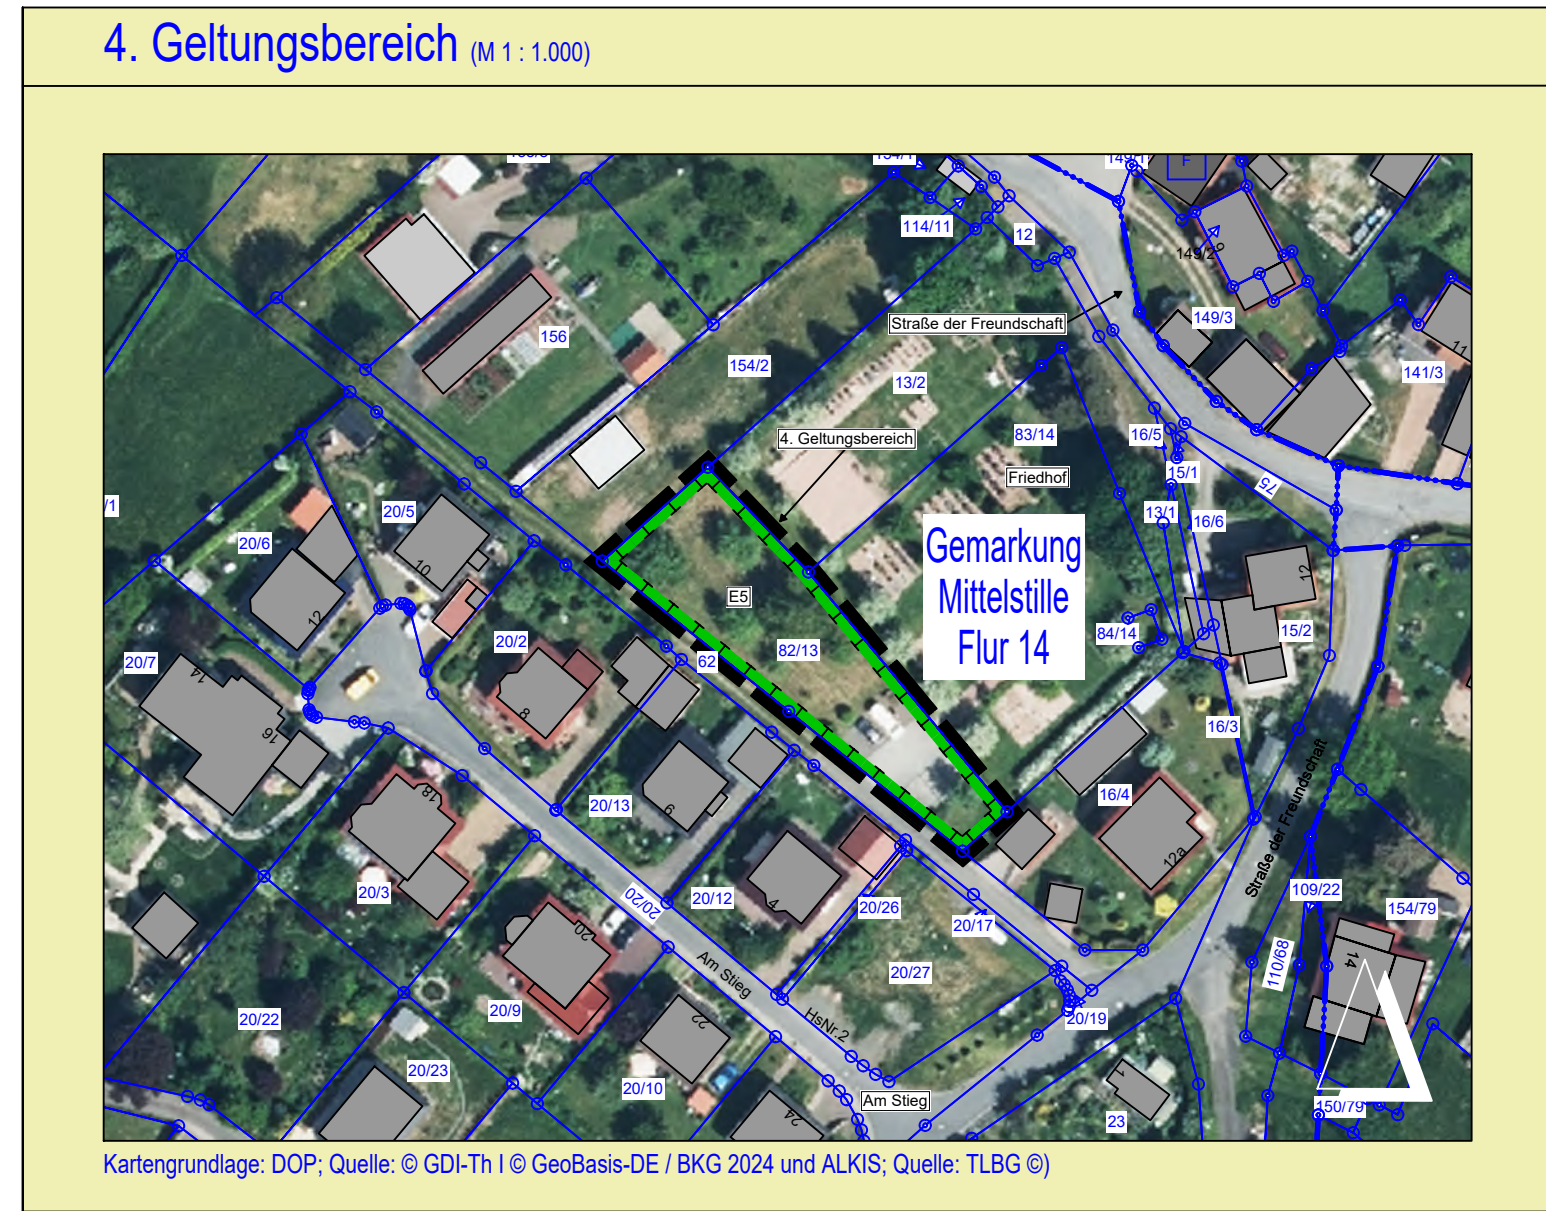
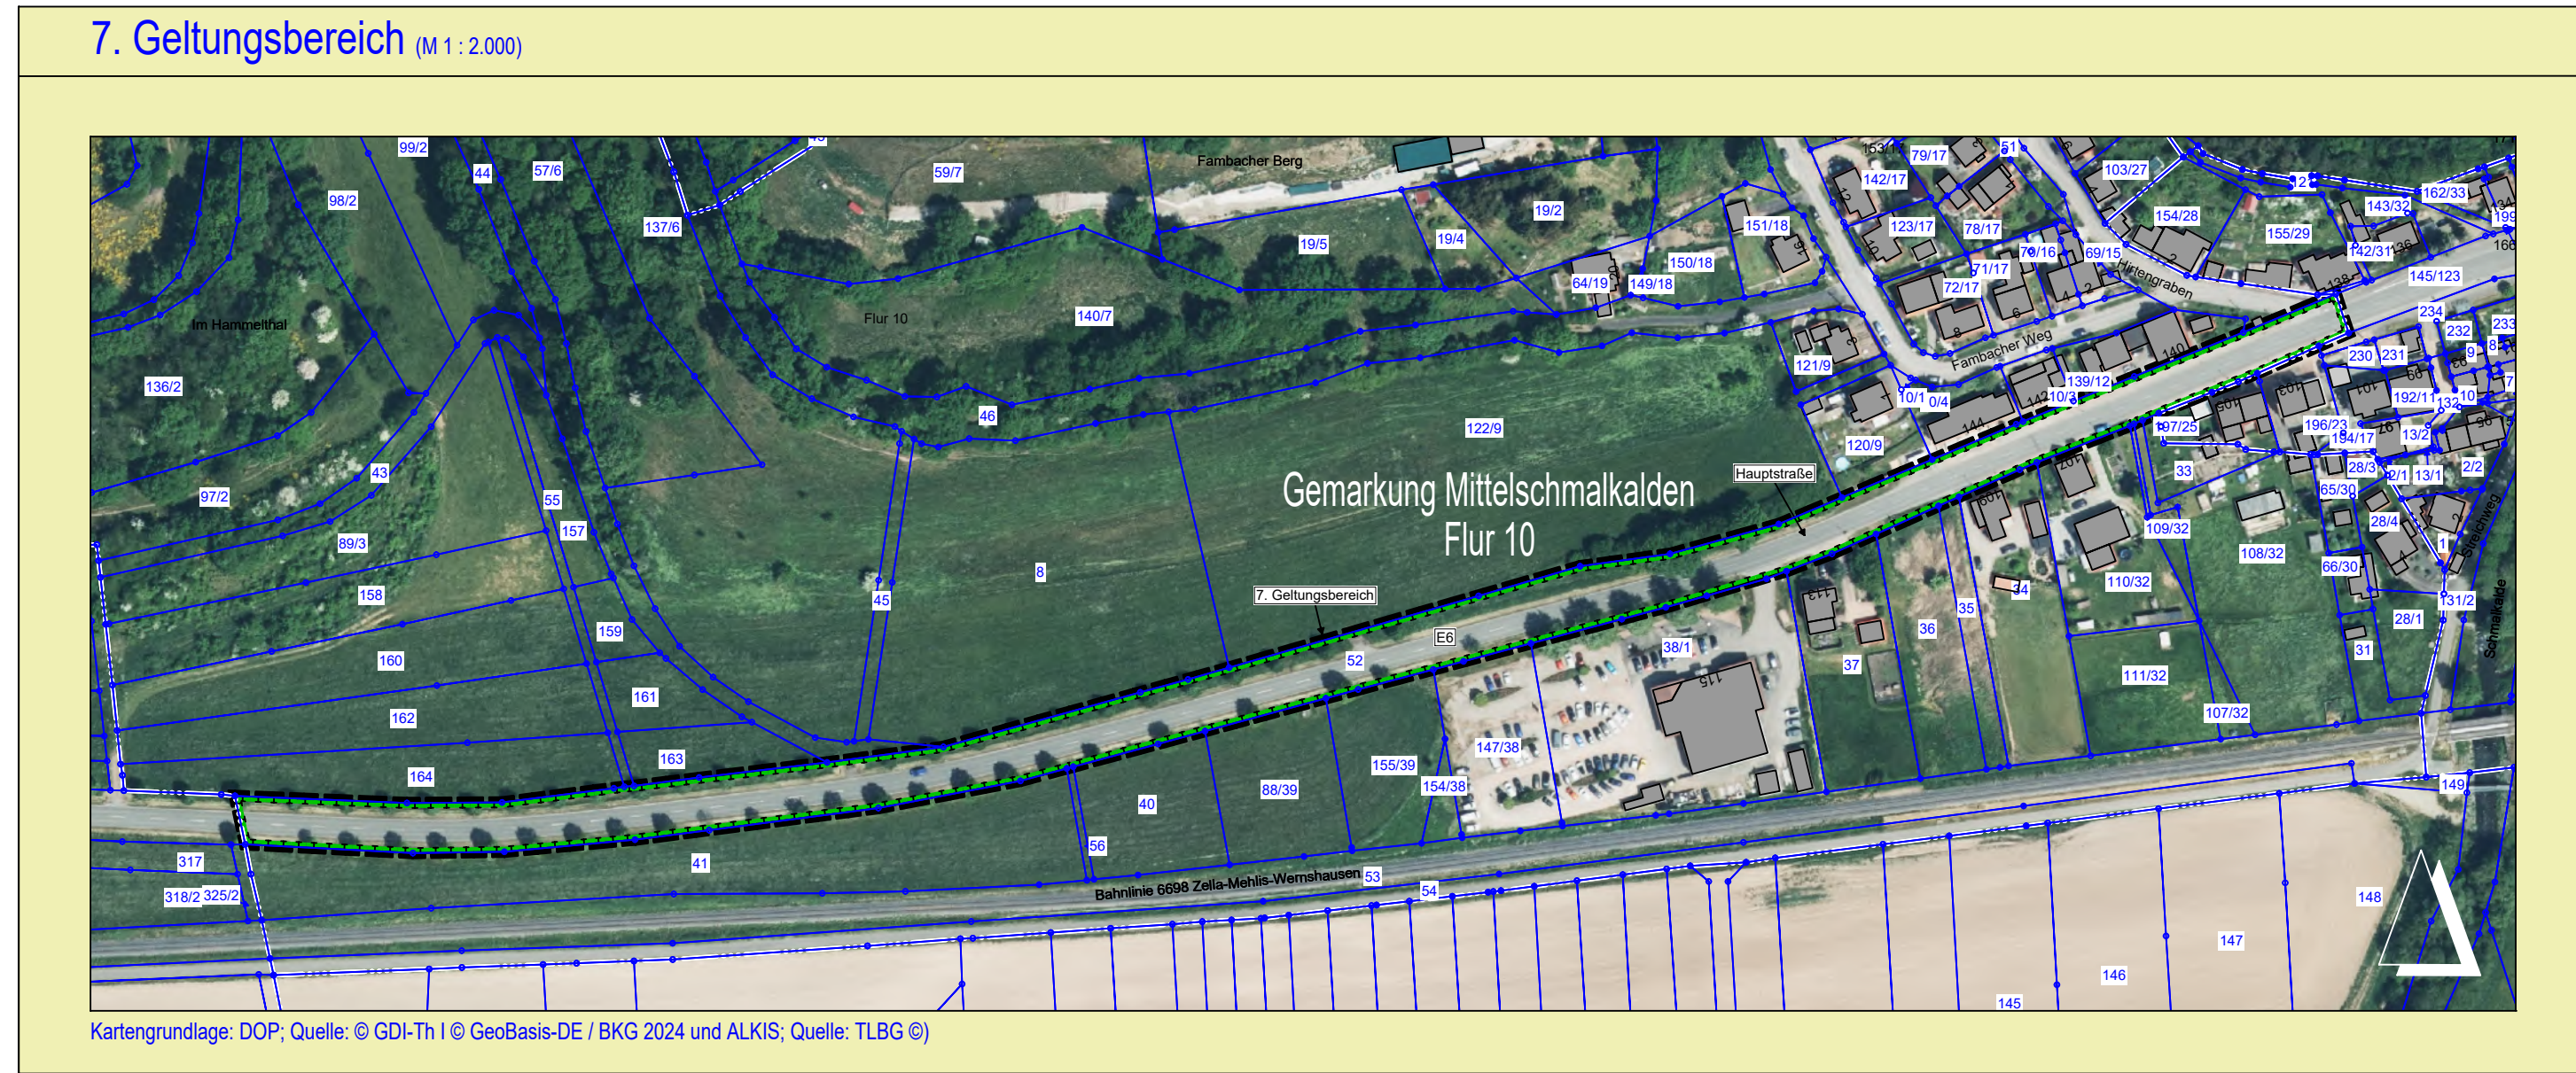


Bebauungsplan
Wohngebiet
"Krumme Hohle" -
Stadt Schmalkalden

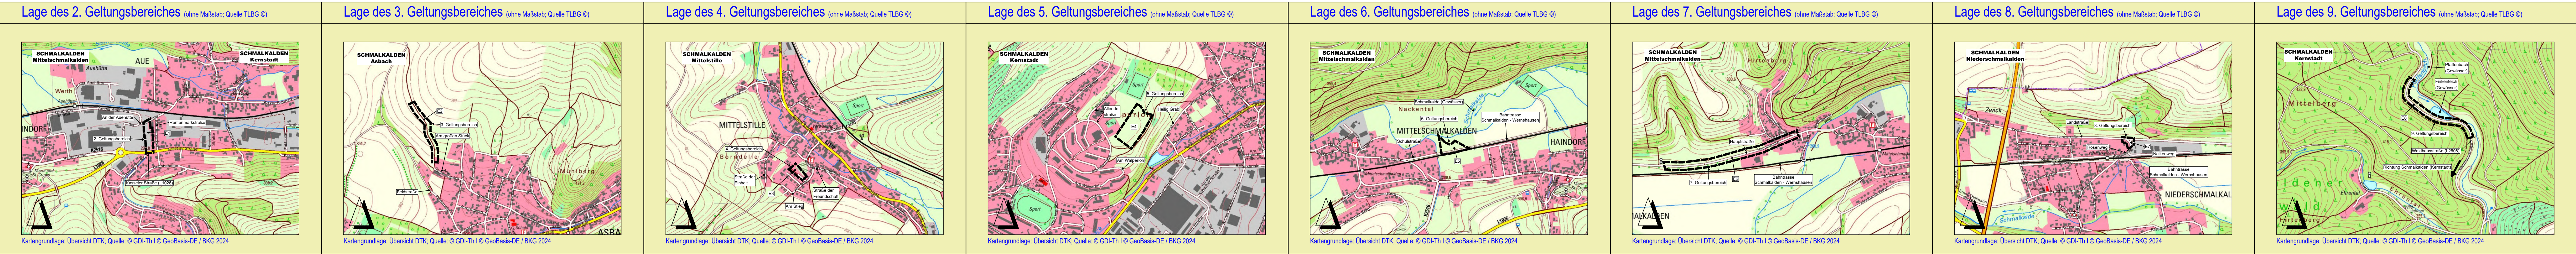

ZEICHNERISCHE FESTSETZUNGEN (Teil A)

Planzeichenerklärung
13. Maßnahmen zum Schutz, zur Pflege und zur Entwicklung von Natur und Landschaft
gem. § 9 (1) 20 BauGB

Maßnahmen zum Schutz, zur Pflege und zur Entwicklung von Natur und Landschaft mit Kennzeichnung der Maßnahme hier: Maßnahme E1 (§ 9 (1) 20 BauGB)

15. Sonstige Planzeichen

Grenze des räumlichen Geltungsbereichs des Bebauungsplans

Bestandsangaben

- Gebäudebestand (ALKIS)
- Flurstücksnummer (ALKIS)
- Flurstücksgrenze (ALKIS)
- Flurgrenze (ALKIS)
- Gemarkungsgrenze (ALKIS)

Zusatzleistungen:

Kartengrundlage: Katasterkarte ALKIS (Stand 29.07.2024)

sonstige Leistungen und Gutachten:

Auftraggeber:

Stadt Schmalkalden
Altmarkt 1
98574 Schmalkalden



Verfasser:

kehrer planung
Nico Kehler
-freier Architekt-
Mitglied der AK Thüringen-

Platz der Deutschen Einheit 4
98527 Suhl
Tel.: 03681 / 32272-0
Fax: 03681 / 32272-34

Bearbeiter:
Dipl.-Ing. (FH) Arch. N. Kehler
Dipl.-Ing. J.-U. Kehler
Dipl.-Ing. U. Heil
Dipl.-Ing. S. Prosem

Unterschrift: AKT-Stempel:



Verfahrensvermerke

PLANUNGSGRUNDLAGE

Es wird bescheinigt, dass die Flurstücke mit ihren Grenzen* und Bezeichnungen*, sowie der Gebäudebestand* mit dem Liegenschaftskaster nach dem Stand vom übereinstimmen (* Nichtzutreffendes ist zu streichen).

Datum Thüringer Landesamt für Bodenmanagement und Geoinformation Siegel
Katasterbereich Schmalkalden

GENEHMIGUNG / ANZEIGE

Dieser Plan hat vom bis
öffentlich ausgelegen.

den
Unterschrift Stempel

Feld für Genehmigungsstempel / Anzeigevermerk der zuständigen Verwaltungsbehörde

AUSFERTIGUNG

Die Übereinstimmung des textlichen und zeichnerischen Inhaltes dieses Bebauungsplanes mit dem Willen der Stadt Schmalkalden und die Einhaltung des gesetzlich vorgeschriebenen Verfahrens zur Aufstellung des Bebauungsplanes werden bekundet.

Schmalkalden, den Kaminkei
Bürgermeister Siegel

Bebauungsplan Wohngebiet

"Krumme Hohle"

Stadt Schmalkalden

-Planteil 2 von 2-

Planungsstand:

Entwurf zur 1. öffentlichen Auslegung Stand: 14.06.2023

Entwurf zur 2. öffentlichen Auslegung Stand: 20.11.2024

Satzungsplan Stand:

ENTWURF
zur 2. öffentlichen Auslegung