


Notwendige Baumfällungen:

Nordseite  
1x Douglasie - Umfang: 2,40m  
1x Douglasie - Umfang: 3,50m  
1x Fichte - Umfang: 0,75m

Südseite:  
1x Douglasie - Umfang: 1,60m  
1x Douglasie - Umfang: 2,40m  
1x Douglasie - Umfang: 2,20m  
2x Fichten - bereits dürr und abgestorben - kein Ausgleich notwendig  
1x Blaufichte - Umfang: 2,55m

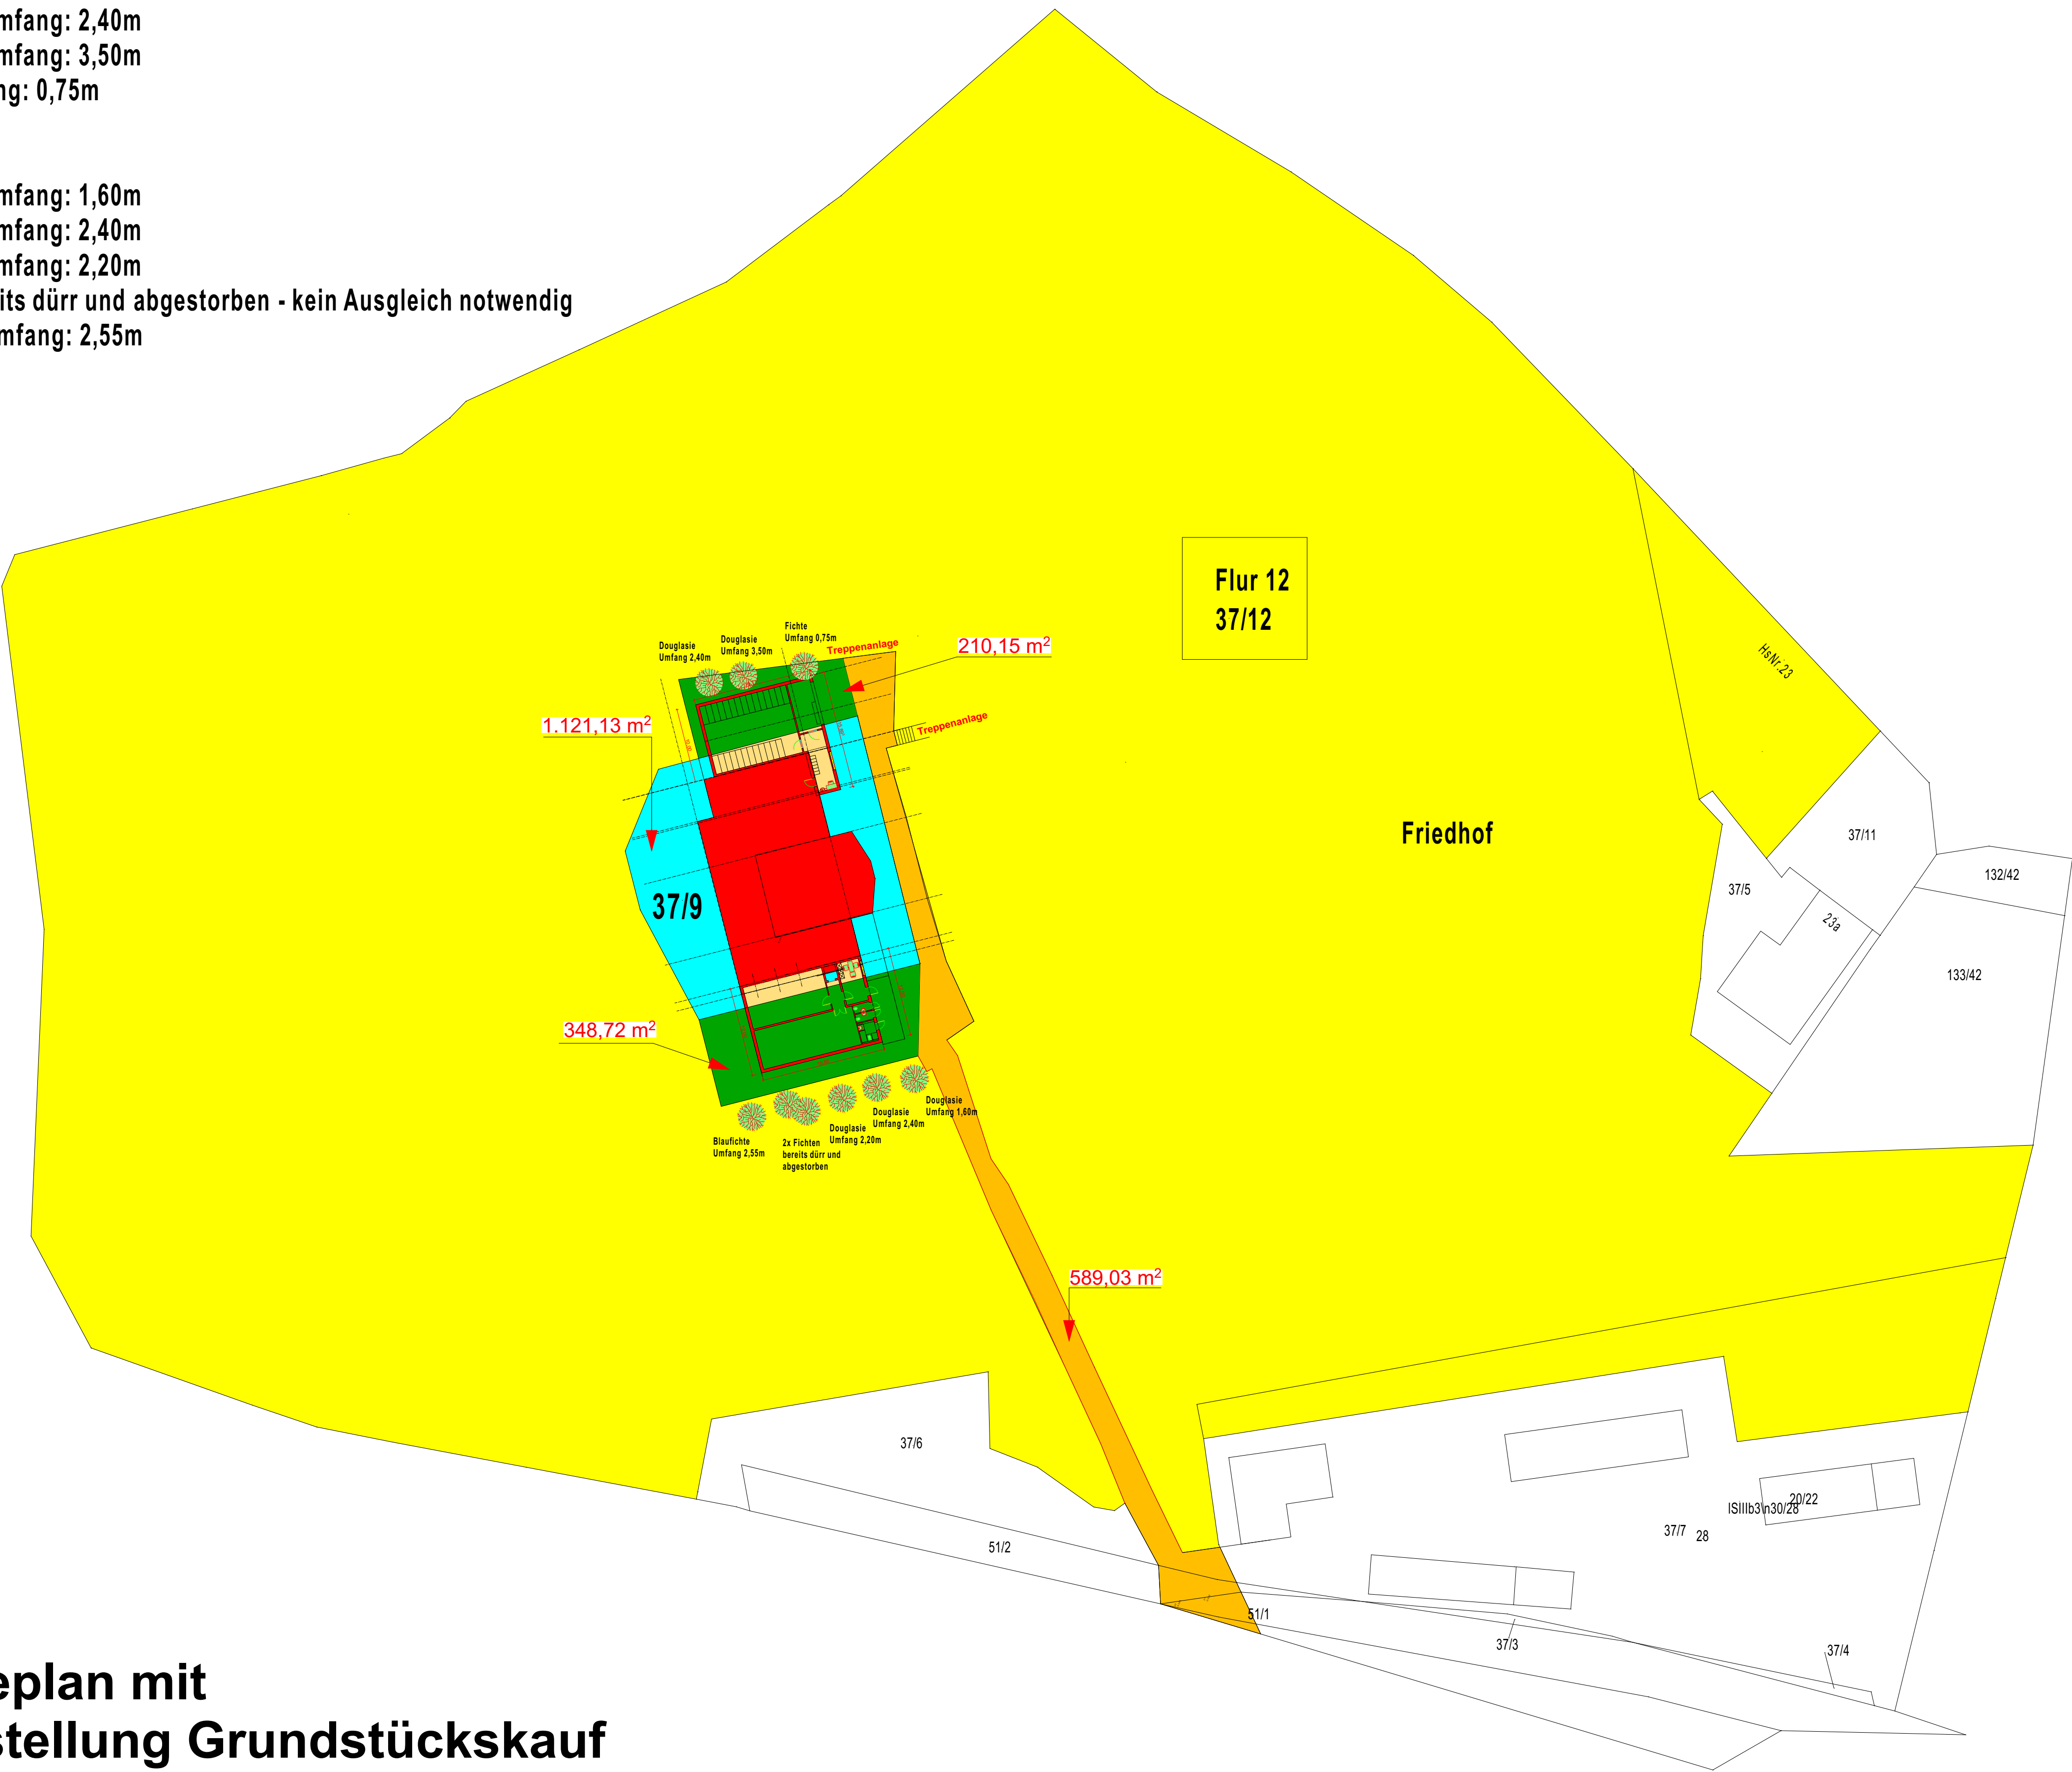

Lageplan mit  
Darstellung Grundstückskauf  
inkl. der notwendigen Baumfällungen



**Planverfasser:**  
Architekturbüro  
Dipl.-Ing. Jörg Wenig (FH) - Architekt  
Johannesstraße 4  
36460 Kieselbach  
Tel.: 036963 / 236-35 Fax: 036963 / 236-37  
Mobil: 0174 / 341 9119  
E-Mail: architekturbuero.wenig@t-online.de

| Änderungen: |  |  |  |
|-------------|--|--|--|
|             |  |  |  |
|             |  |  |  |
|             |  |  |  |
|             |  |  |  |

|   |                             |      |
|---|-----------------------------|------|
| <b>Bauwerk:</b><br>Erweiterung Krematorium Schmalkalden<br>Eichelbach 23a<br>98574 Schmalkalden                 | <b>Maßstab:</b><br>1:500    |      |
|   | Datum                       | Name |
| <b>Bauherr:</b><br>Bestattungen Schmalkalden GmbH<br>Eichelbach 23a<br>98574 Schmalkalden                       | Entw.:                      |      |
|   | Gez.:                       |      |
|   | Gepr.:                      |      |
| <b>Planungsphase:</b><br>Genehmigungsplanung                                                                    | <b>Datum:</b><br>05.08.2021 |      |
| <b>Gegenstand:</b><br>LAGEPLAN<br>mit Darstellung Fläche Grundstückskauf<br>sowie der notwendigen Baumfällungen | <b>Plan-Nr.:</b><br>0       |      |