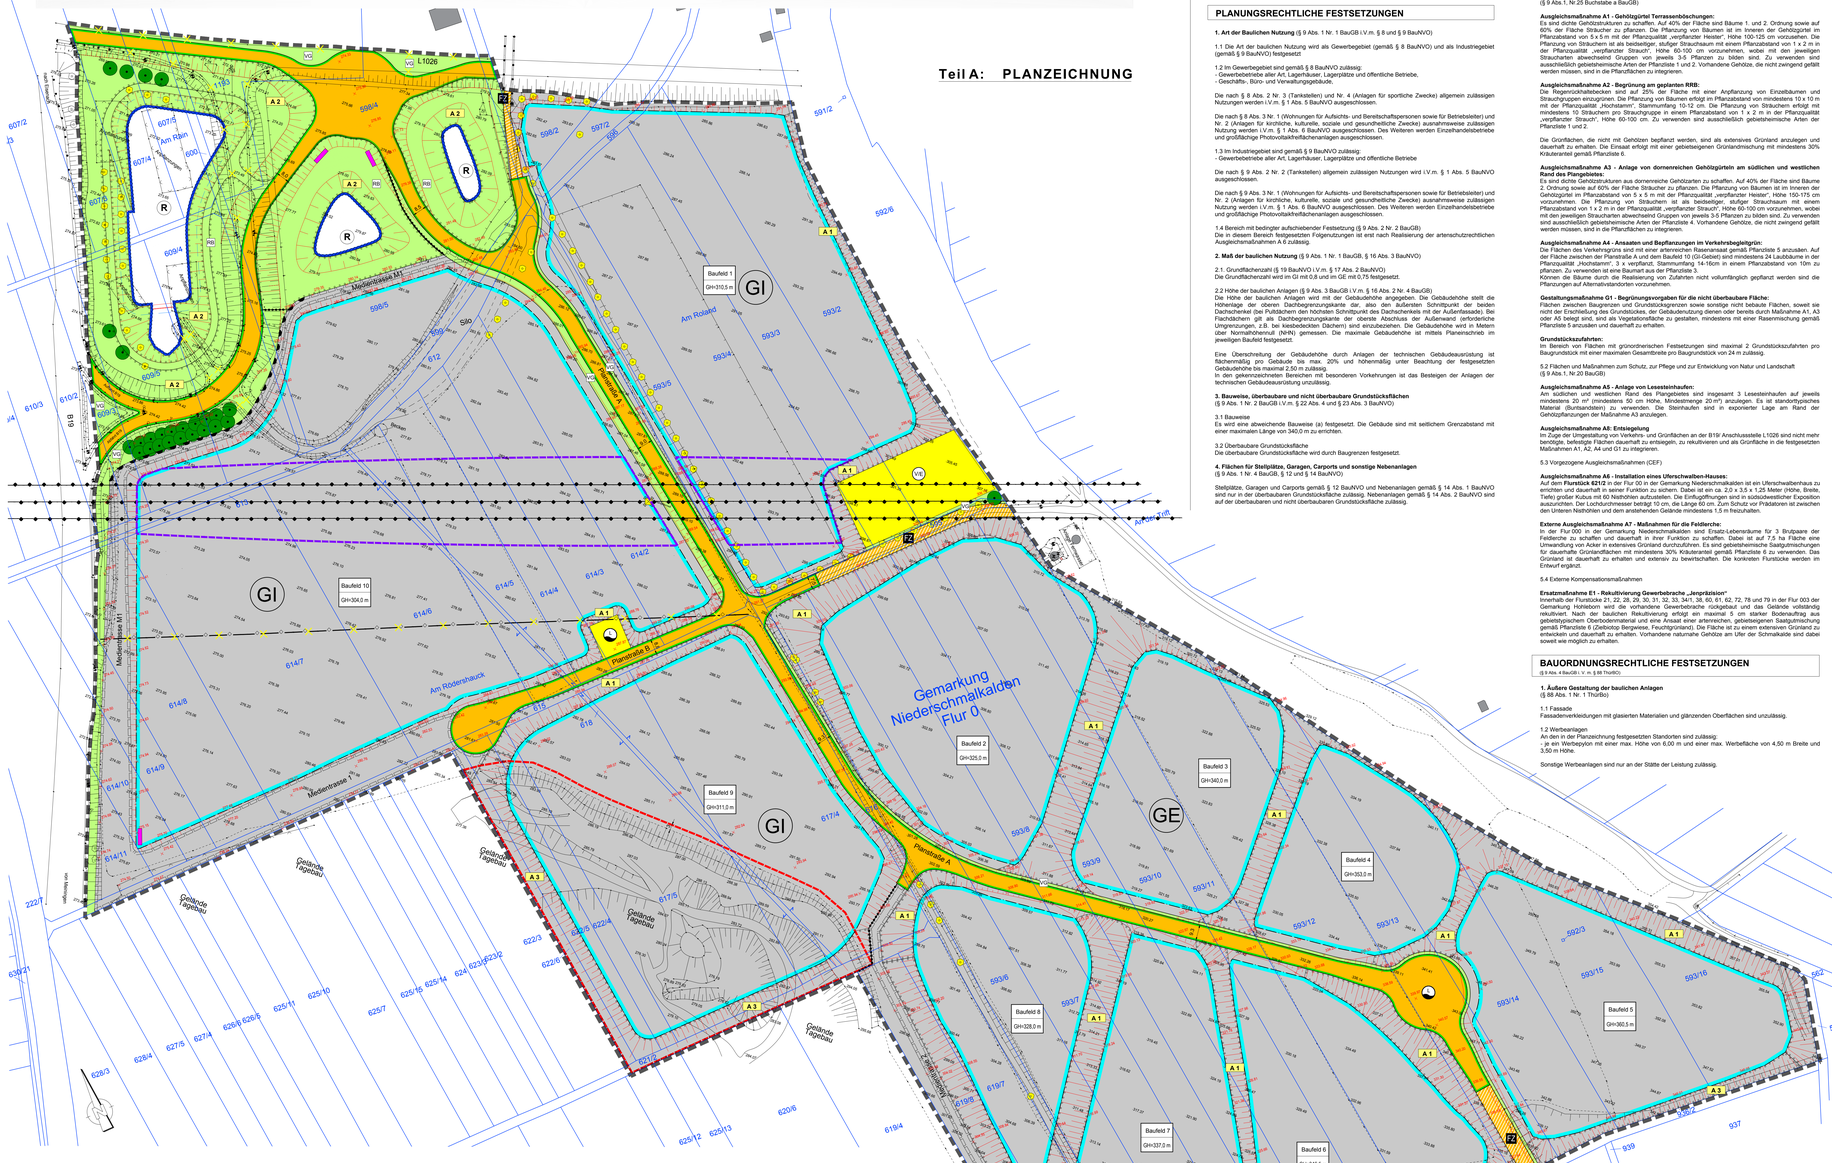
BEBAUUNGSPLAN "GEWERBE- UND INDUSTRIEGEBIET AN DER B 19" IN SCHMALKALDEN

Teil A: PLANZEICHNUNG


L1026
Meiningen 41 km
Baufeld 1 GH=310,5 m GI
Baufeld 2 GH=325,0 m GE
Baufeld 3 GH=340,0 m GE
Baufeld 4 GH=353,0 m GE
Baufeld 5 GH=360,5 m GE
Baufeld 6 GH=346,5 m GE
Baufeld 7 GH=337,0 m GE
Baufeld 8 GH=328,0 m GE
Baufeld 9 GH=311,0 m GI
Baufeld 10 GH=304,0 m GI
Am Rolland
Meiningertrasse M1
Planstraße A
Planstraße B
Am Rodenshäuck
Gemarkung Niederschmalkalden Flur 0
in der Gruber Lahn
Gelände Tagebau
Gelände Tagebau
Gelände Tagebau